
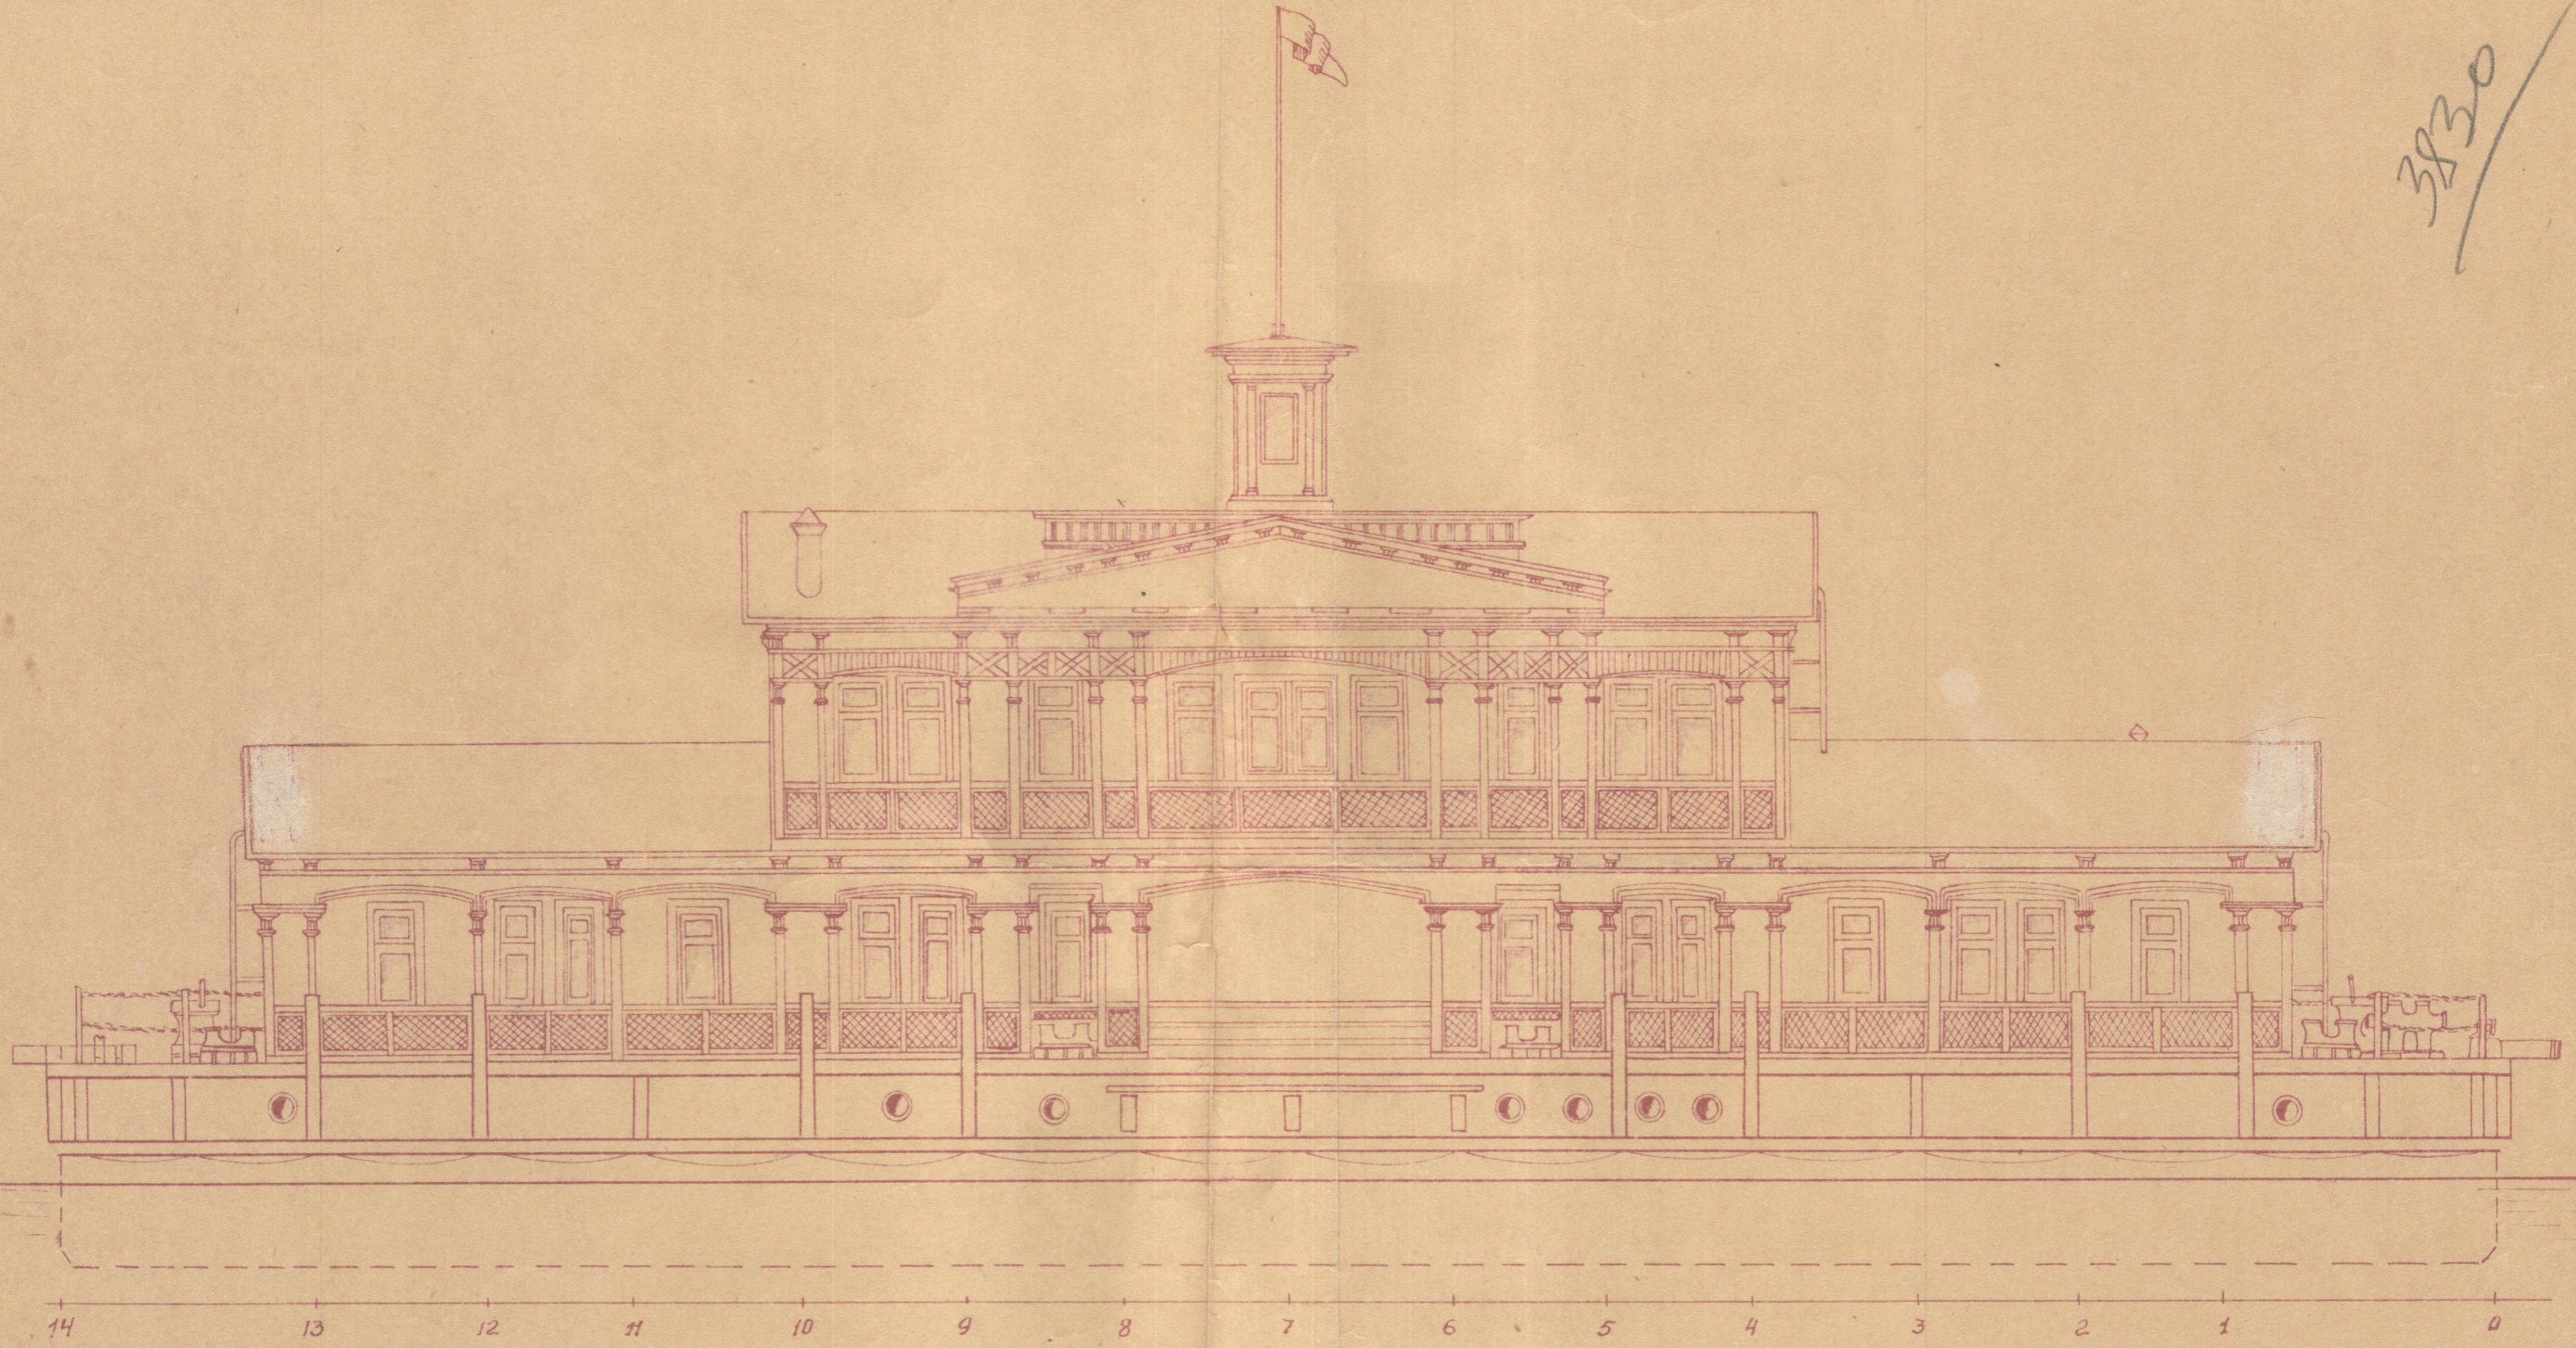


3830

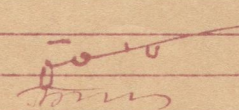

M 1:100	Добаркадер дл. 35м с корпусом из сборного железобетона безнаборной конструкции	
Дата	Архитектурный фасад	Технологическая группа при Свирской верфи
13.5.59г.		
Гл инженер		Шаров
Нач группы		Гочин
Копировала		Быкова
		Лист 1   Всего 1
		904-47-33