Дет. №21
R15
ϕ12
40
30
5
Вид по стрелке „С"
R80
Δ3
34
8
10
50
4
7
2
3
29
27
25
26
31
41
42
1
16
15
14
28
5
18
19
20
32
38
33
A-A
650
550
500
2000
1000
360
160
110
200
750
Сечение по А-А
30
23
17
2
R15
ϕ11
55
Дет. №8
М1:1
45
46
47
48
49
Дет. №43
ϕ40
Тр 3/4"
2x45°
40
43
Δ3
20
6
9
21
22
23
24
37
1500
300
50
80
20x20
11
12
44
Ширмы условно не показаны.
Дет. №22
М1:1
R6
ϕ30
ϕ14
12
14
16

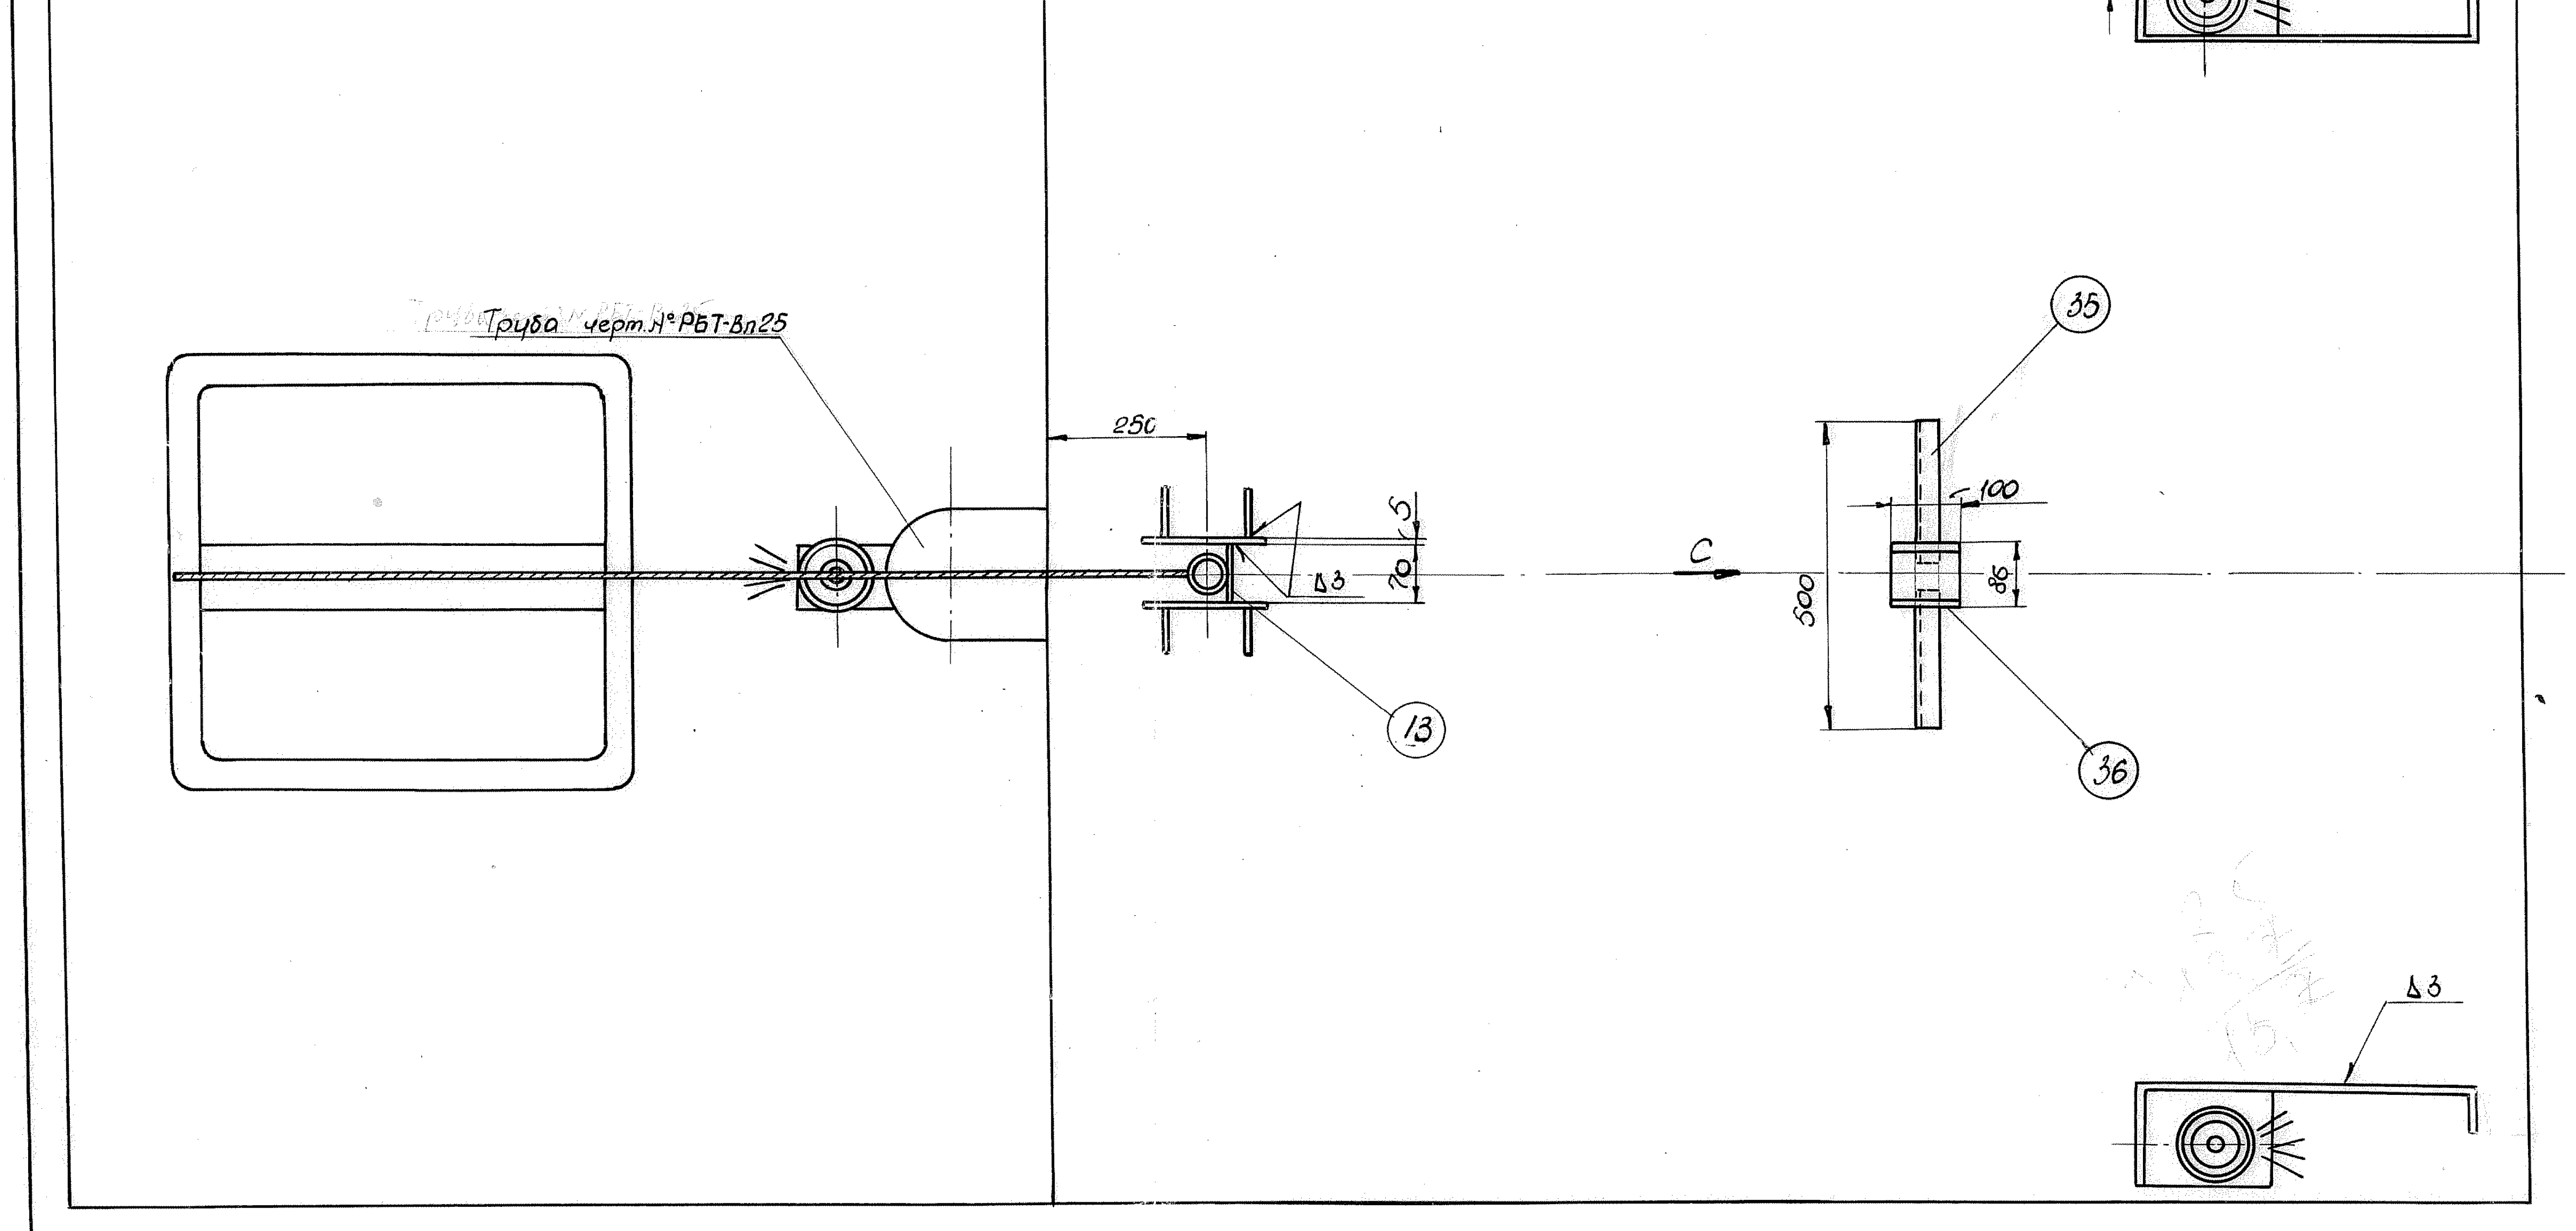
900
Труба черт. №РБТ-Вл25
250
500
С
13
35
36
100
86
70
5
Δ3

№ черт. или норм.	№ дет	Наименование дет.	Кол.	Т. вес в кг 1шт.	Общ.	Матер.	Размеры.
	50	Заглушка	1	0,02	0,02	Ст.3	ϕ25мм; δ=3
	49	Винт	6	0,004	0,024	Ст.3	М6х12
	48	Задний лист ширмы.	2	0,2	0,4	Ст.3	300х250х3
	47	Дублировочный лист под фонарь.	2	0,7	1,4	Ст.3	300х300х10
	46	Боковой лист ширмы.	2	5,3	10,6	Ст.3	900х250х3
	45	Передний лист ширмы.	2	0,06	0,12	Ст.3	250х100х3
	44	Бортовой огонь	2	2,6	5,2	—	N157 и 158
	43	Муфта	1	0,10	0,10	Ст.3	
ГОСТ 5926-51	42	Гайка	10	0,01	0,10	Ст.3	М6
ГОСТ 7805-57	41	Болт	10	0,02	0,20	Ст.3	М6х15
	40	Заглушка	1	0,06	0,06	Ст.3	ϕ55; δ=3
	39	Заглушка	1	0,04	0,04	Ст.3	ϕ40; δ=3мм
	38	Планка	1	0,03	0,03	Ст.3	35х40х3
КМТ-Р13-03	37	Клевант	8	0,15	1,20	Ст.3	в сборе
	36	Труба	1	8,34	0,08	Ст.3	Тр.3"; ℓ=100
	35	Угольник	1 п.м	3,79	3,79	Ст.3	L40х40х5
	34	Кница.	1	0,05	0,05	Ст.3	~100х80х3
	33	Клотиковый огонь	1	0,8	0,8	—	черт. 251
	32	Гакобортный огонь	1	1,65	1,65	—	черт. 160м
	31	Топовый огонь	3	2,3	6,9	—	черт. №159м
Лист 1	30	Обушок	3	0,07	0,21	Ст.3	55х30х5
	29	Заглушка	2	0,04	0,08	Ст.3	ϕ36 δ=3
ВН212-65	28	Утка тип II	5	0,12	0,60	Ст.3	100х30х8
	27	Кница	4	0,06	0,24	Ст.3	50х50х3
	26	Кница	4	0,175	0,7	Ст.3	150х50х3
	25	Планка квадратная.	4	0,60	2,40	Ст.3	160х160х3
ГОСТ 5926-51	24	Гайка	4	0,01	0,04	Ст.3	М10
ГОСТ 7805-57	23	Болт	5	0,03	0,15	Ст.3	М10х40
Лист 1	22	Ролик	4	0,08	0,32	Ст.3	ϕ40
Лист 1	21	Обушок фалы.	8	0,06	0,48	Ст.3	55х30х5
НК-163	20	Талреп ВВ	1	0,64	0,64	Ст.3	М0,4
СТ 426-k	19	Коуш	2	0,04	0,8	Ст.3	N0,4
НК-147	18	Скоба тип А	1	0,1	0,1	Ст.3	N0,4
ГОСТ 397-54	17	Шплинт	2	0,03	0,06	Ст.3	3х37
ГОСТ 5926-51	16	Гайка	2	0,04	0,08	Ст.3	М18
ГОСТ 7805-57	15	Болт	1	0,23	0,23	Ст.3	М18х100
НК-119	14	Закладной штырь	1	0,28	0,28	Ст.3	ϕ18х105
	13	Стопорн. лист. стандерса.	1	0,7	0,7	Ст.3	5х70х200
	12	Кница стандерса.	4	0,7	2,8	Ст.3	5х80х160
	11	Щеки стандерса	2	2,35	4,7	Ст.3	5х200х300
ГОСТ 3069-55	10	Топенант	1,0 п.м.	0,11	0,11	Ст. троса	5,6х120хВ-Л-0
ГОСТ 3069-55	9	Оттяжки гафел.	2,5 п.м.	0,11	0,3	Ст. троса	5,6х120-В-Л-0
	8	Обушок	13	0,04	0,52	Ст.3	35х30х5
	7	Фалы	18 п.м.	0,36	6,5		Окр. 20
ГОСТ 3069-55	6	Оттяжки реи	1,5 п.м	0,11	0,17	Ст. трос	5,6х140-В-Л-0
ГОСТ 3069-55	5	Штаг	3,0 п.м.	0,11	3,3	Ст. трос	5,6х140-В-Л-0
	4	Гафель	1	2,42	1,21	Ст.3	Тр. 1"ℓ=500
	3	Рея	1	3,13	4,07	Ст.3	Тр. 1¼"; ℓ-100
	2	Стеньга	1	3,84	4,24	Ст.3	Тр. 1½"; ℓ-1100
	1	Мачта.	1	4,88	4,88.	Ст.3	Тр. 2"; ℓ=1000.

1960г

Мачтовое устройство и отличительные огни.

РБТ-Вл007

СРЗ №92 ВМФ К.О.	Исполнил	Конструкт.	Вязовая	23.03.	Лист 1
	Проверил	Ст. констр.		23.03	Всего л-ов 1
	Выпустил	Нач. бюро.		24.03	Общ. вес в кг 75,0
	Утвердил	Гл. инж.		25.03	М1:10

Коп. 21.03.60г. 08 [illegible]

Примечания.

1. Упор для заваливания мачты устанавливать по месту после изготовления и установки мачты.
2. Размеры кницы дет. 34 уточнить по месту.
3. Отверстия в планке дет. 25 и для фонаря дет. 32 сверлить по отверстиям фонарей.
4. В дублировочном листе дет. №47 ~~просверлить отверстия~~ диаметром М мм по разметке отверстий на фонарях.