MOTOROVÁ NÁKLADNÁ LOĎ 2700t – СУХОГРУЗНЫЙ ТЕПЛОХОД 2700т

VÝKON HM. – МОЩНОСТЬ ГЛ. ДВИГ. 2 x 700 ЛС
RÝCHLOSŤ – СКОРОСТЬ ХОДА 20 км/ч
MIEST POSÁDKY – МЕСТ КОМАНДЫ 20
VÝŠKA – НАДВОД. ГАБАРИТ В БАЛЛАСТЕ 11,77 м

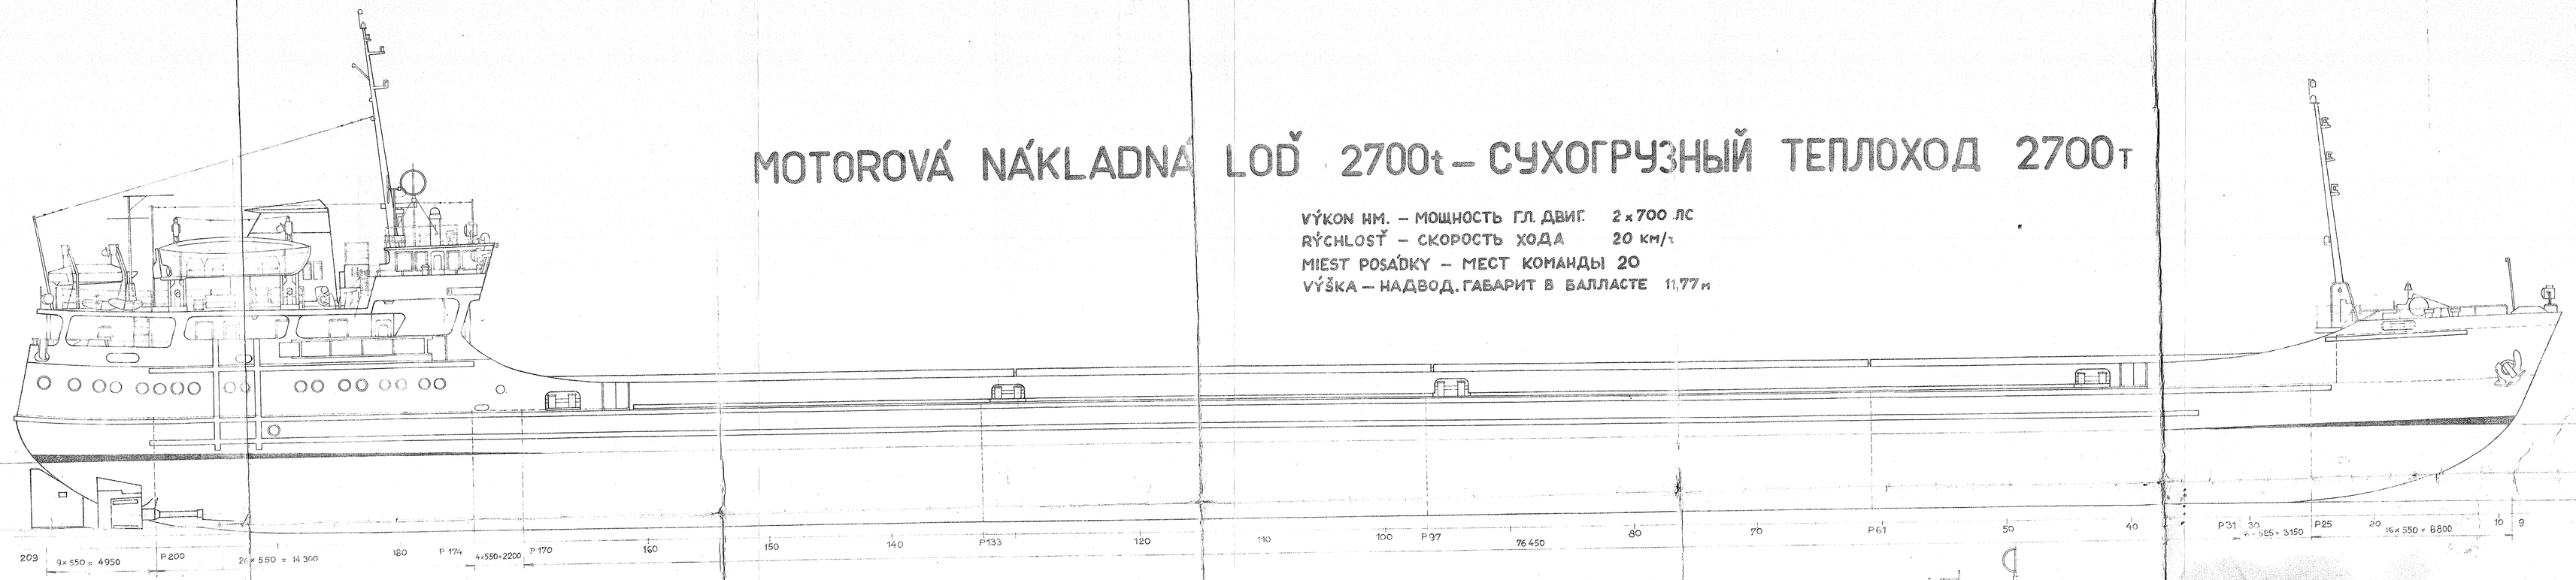

HLAVNÉ ROZMERY – ГЛАВНЫЕ РАЗМЕРЕНИЯ

DĹŽKA VÝPOČTOVÁ ДЛИНА ПО ГВЛ	$L_{HVR\ ГВЛ}$	110,5 m	109,85
DĹŽKA NAJVÄČŠIA ДЛИНА НАИБОЛЬШАЯ	L_{MAX}	114,0 m	
ŠÍRKA NA HVR ШИРИНА ПО ГВЛ	$B_{HVR\ ГВЛ}$	13,0 m	
ŠÍRKA NAJVÄČŠIA ШИРИНА НАИБОЛЬШАЯ	B_{MAX}	13,23 m	
VÝŠKA BOKU ВЫСОТА БОРТА	H	5,50 m	
PONOR STREDNÝ ОСАДКА СРЕДНЯЯ	$T_{STR\ СРЕД}$	3,56 m	

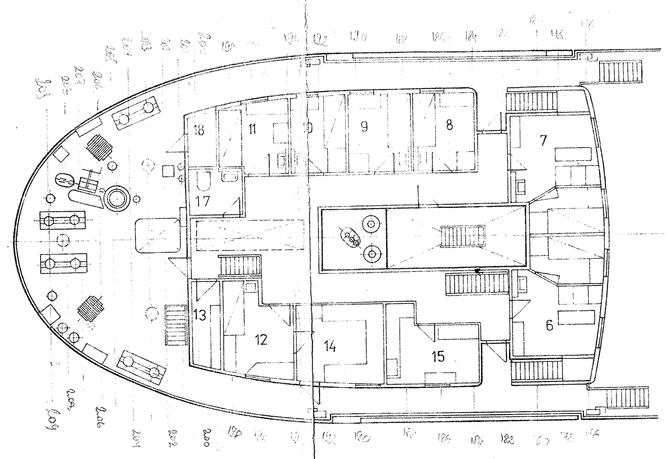

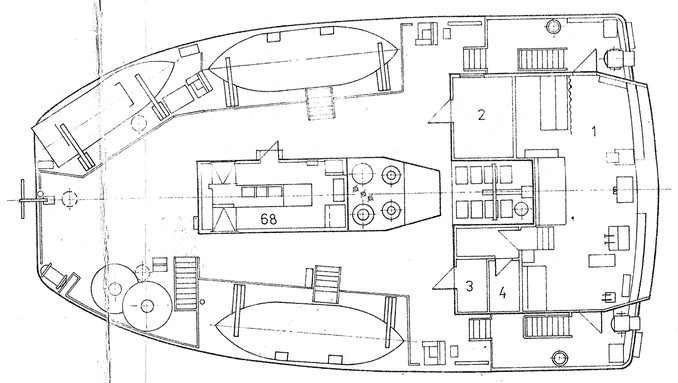

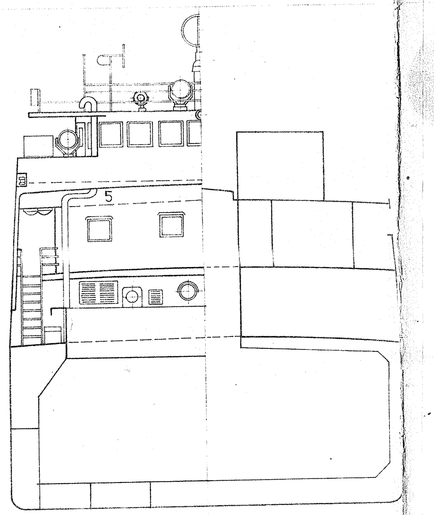

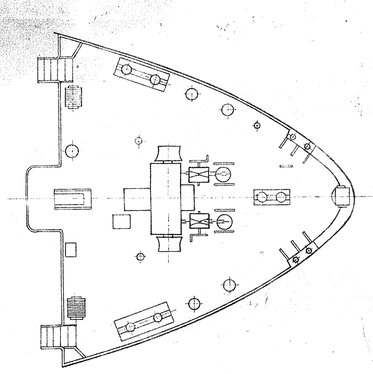

PALUBA – ПАЛУБА

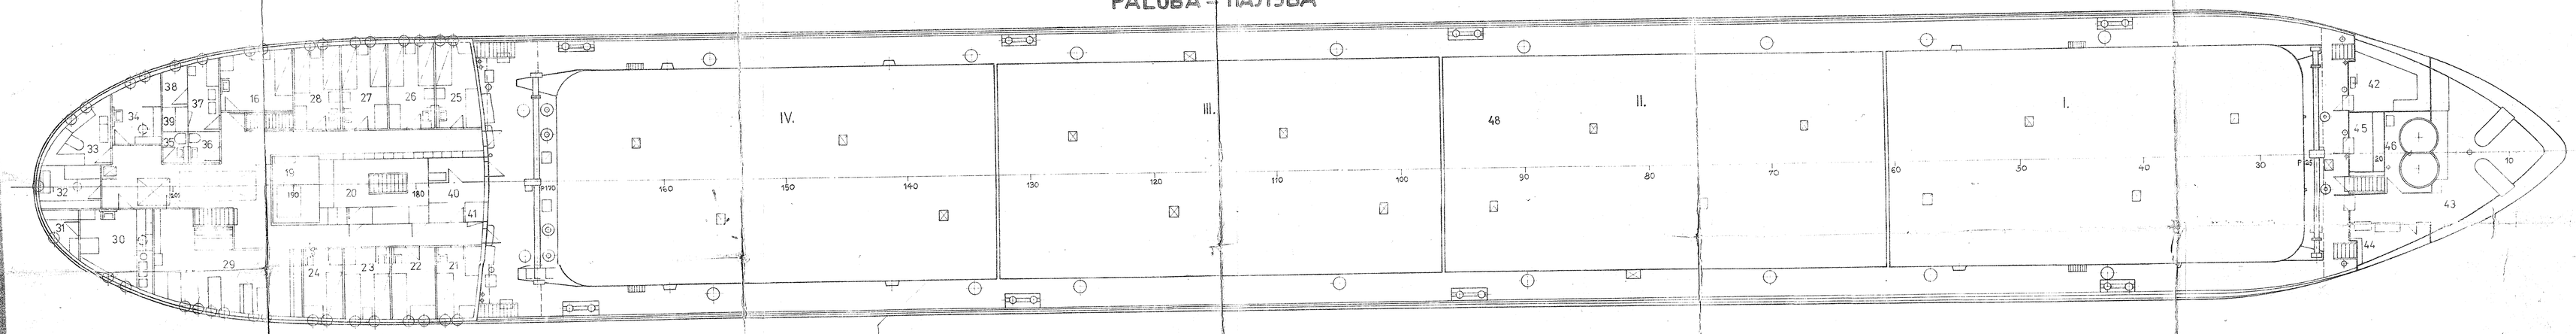

PODPALUBIE – ТРЮМ

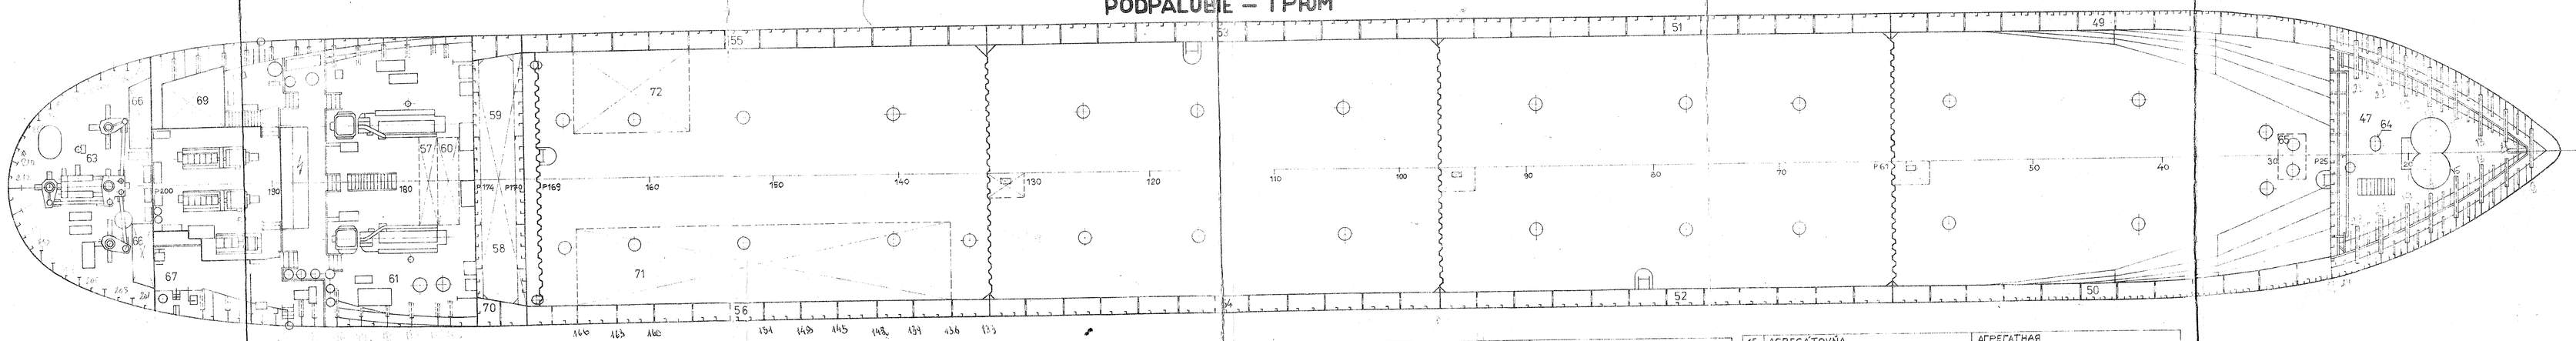

72	NÁDRŽ PODPOLOHOVEJ VODY	ЦИСТЕРНА ПОДПАЛУБНЫХ ВОД
71	NÁDRŽ SLADKEJ VODY	ЦИСТЕРНА ПРЕСНОЙ ВОДЫ
70	NÁDRŽ PENOVIDLA	ЦИСТЕРНА ПЕНООБРАЗОВАТЕЛЯ
69	ČERPACIA STANICA ŠACHTA	ЗАЛОЗНАЯ – СТОЧНАЯ ЦИСТЕРНА
68	MIESTNOSŤ NÚDZOVÉHO DIESELAGREGÁTA	ПОМЕЩ. АВАРИЙНОГО Д.А.
67	DIELŇA	МАСТЕРСКАЯ
66	NÁDRŽ PITNEJ VODY	ЦИСТЕРНА ПИТЬЕВОЙ ВОДЫ
65	TRIEDIČ	ВЫБОРОЧНАЯ ЗОЛОТА
64	PRÍDNY KOLÍZNY PRIESTOR (BALAST.T.)	БАЛЛАСТНЫЙ ТАНК ФОРПИКА
63	ZADNÝ KOLÍZNY PRIESTOR	ПРИПЕЛЬНОЕ ОТДЕЛЕНИЕ
62	STROJOVŇA STROJNÍKA	ВСПОМОГАТЕЛЬНОЕ М.О.
61	STROJOVŇA	МАШИННОЕ ОТДЕЛЕНИЕ

60	OLEJOVÁ NÁDRŽ ODPADNÁ	СТОЧНАЯ МАСЛЯНАЯ ЦИСТЕРНА
59	PALIVOVÝ TANK 2 DNA	ТОПЛИВНЫЙ ТАНК 2 ДНА
58	HLAVNÝ PALIVOVÝ TANK	ГЛАВНЫЙ ТОПЛИВНЫЙ ТАНК
57	NÁDRŽ ZNEČISTENÉHO OLEJA	ЦИСТЕРНА ОТРАБОТАННОГО МАСЛА
56	BALASTNÝ TANK PĽ	БАЛЛАСТНЫЙ ТАНК ПЕ.
55	BALASTNÝ TANK ĽB	БАЛЛАСТНЫЙ ТАНК ЛЕ
54	BALASTNÝ TANK PB	БАЛЛАСТНЫЙ ТАНК ПБ
53	BALASTNÝ TANK ĽB	БАЛЛАСТНЫЙ ТАНК ЛБ
52	BALASTNÝ TANK PB	БАЛЛАСТНЫЙ ТАНК ПБ
51	BALASTNÝ TANK ĽB	БАЛЛАСТНЫЙ ТАНК ЛБ
50	BALASTNÝ TANK PB	БАЛЛАСТНЫЙ ТАНК ПБ
49	BALASTNÝ TANK ĽB	БАЛЛАСТНЫЙ ТАНК ЛБ
48	NÁKLADOVÝ PRIESTOR I, II, III, IV	ГРУЗОВОЙ ТРЮМ I, II, III, IV
47	REZERVNÝ SKLAD	КЛАДОВАЯ ЗАПАСНОГО ИНВЕНТАРЯ
46	PRIESTOR RETAZOVÝCH DEBNÍ	ПОМЕЩЕНИЕ ЦЕПНЫХ ЯЩИКОВ

45	SKLAD FARIEB	МАЛЯРНАЯ
44	SKLAD ELEKTRO – HRUBÉHO MATERIÁLU	ЭЛЕКТРОКЛАДОВАЯ – КРУПНЫЕ ДЕТАЛИ
43	TESÁRSKA	ПЛОТНИЦКАЯ
42	SKLAD INVENTÁRU	КЛАДОВАЯ ИНВЕНТАРЯ
41	VENTILAČNÁ ST.	ВЕНТИЛЯЦИОННАЯ
40	UMÝVÁREŇ	САНПРОПУСКНИК
39	SKLAD BIELIZNE	КЛАДОВАЯ БЕЛЬЯ
38	SUŠIAREŇ	СУШИЛКА
37	PRACOVŇA	ПРАЧЕЧНАЯ
36	WC	ГАЛЬ-ОН
35	WC	ГАЛЬЮН
34	SPRCHÁREŇ	ДУШЕВАЯ
33	MIESTNOSŤ OZONÁTORA	ПОМЕЩ. ОЗОНАТОРА
32	SKLAD POTRAVÍN	ПРОДУКТОВАЯ КЛАДОВАЯ
31	PRÍRUČNÝ SKLAD	РОСХОДНАЯ КЛАДОВАЯ

30	KUCHYŇA	КАМБУЗ
29	JEDÁLEŇ – ČERVENÝ KÚTIK	СТОЛОВАЯ – КРАСНЫЙ УГОЛОК
28	KAJUTA DVOJMIESTNA	КАЮТА ДВУХМЕСТНАЯ
27	KAJUTA DVOJMIESTNA	КАЮТА ДВУХМЕСТНАЯ
26	KAJUTA DVOJMIESTNA	КАЮТА ДВУХМЕСТНАЯ
25	KAJUTA JEDNOMIESTNA	КАЮТА ОДНОМЕСТНАЯ
24	KAJUTA JEDNOMIESTNA	КАЮТА ОДНОМЕСТНАЯ
23	KAJUTA DVOJMIESTNA	КАЮТА ДВУХМЕСТНАЯ
22	KAJUTA JEDNOMIESTNA	КАЮТА ОДНОМЕСТНАЯ
21	KAJUTA JEDNOMIESTNA	КАЮТА ОДНОМЕСТНАЯ
20	SVETLÍK STROJOVNE	МАШИННАЯ ШАХТА
19	KOTOLŇA	КОТЕЛЬНОЕ ОТД.
18	VENT. STANICA	ВЕНТ. СТАНЦИЯ
17	UMÝVÁREŇ, WC	УМЫВАЛЬНАЯ, ГАЛЬЮН
16	KAJUTA JEDNOMIESTNA	КАЮТА ОДНОМЕСТНАЯ

15	AGREGÁTOVŇA	АГРЕГАТНАЯ
14	RÁDIOKABÍNA	РАДИОРУБКА
13	SKLAD NÚDZOVÉHO RÁDIOZARIADENIA	СКЛАД ЗИПА РАДИО
12	KAJUTA RÁDISTU	КАЮТА РАДИСТА
11	KAJUTA JEDNOMIESTNA	КАЮТА ОДНОМЕСТНАЯ
10	KAJUTA JEDNOMIESTNA	КАЮТА ОДНОМЕСТНАЯ
9	KAJUTA JEDNOMIESTNA	КАЮТА ОДНОМЕСТНАЯ
8	KAJUTA JEDNOMIESTNA	КАЮТА ОДНОМЕСТНАЯ
7	KAJUTA ST. STROJNÍKA	КАЮТА ГЛ. МЕХАНИКА
6	KAJUTA KAPITÁNA	КАЮТА КАПИТАНА
5	ZVÝŠENIE KORMIDELNE	ВОЗВЫШЕНИЕ ХОД. РУБКИ
4	PRIESTOR GYROKOMPASU	ПОМЕЩЕНИЕ ГИРОКОМПАСА
3	AKUMULÁTOROVŇA	АККУМУЛЯТОРНАЯ
2	MIESTNOSŤ RÁDIOMAJIS. ZARIAD.	АППАРАТНАЯ
1	KORMIDELŇA	ХОДОВАЯ РУБКА
N8	NÁZOV	НАЗВАНИЕ

PLATÍ OD LODE č. 33 – ДЕЙСТВУЕТ ОТ СУДНА № 33 (1933)

ing. JEDLIČKA
1:100
kresl. NÉMETHOVÁ 27. IX. 1976
ing. ŠABECKÝ
RMNI. 27001

ZOLTO-EXIT № 220

2 GENERÁLNY PLÁN
ОБЩИЙ ВИД
2-95/00.02/M