




Вид на ПРБ  
Starboard side view

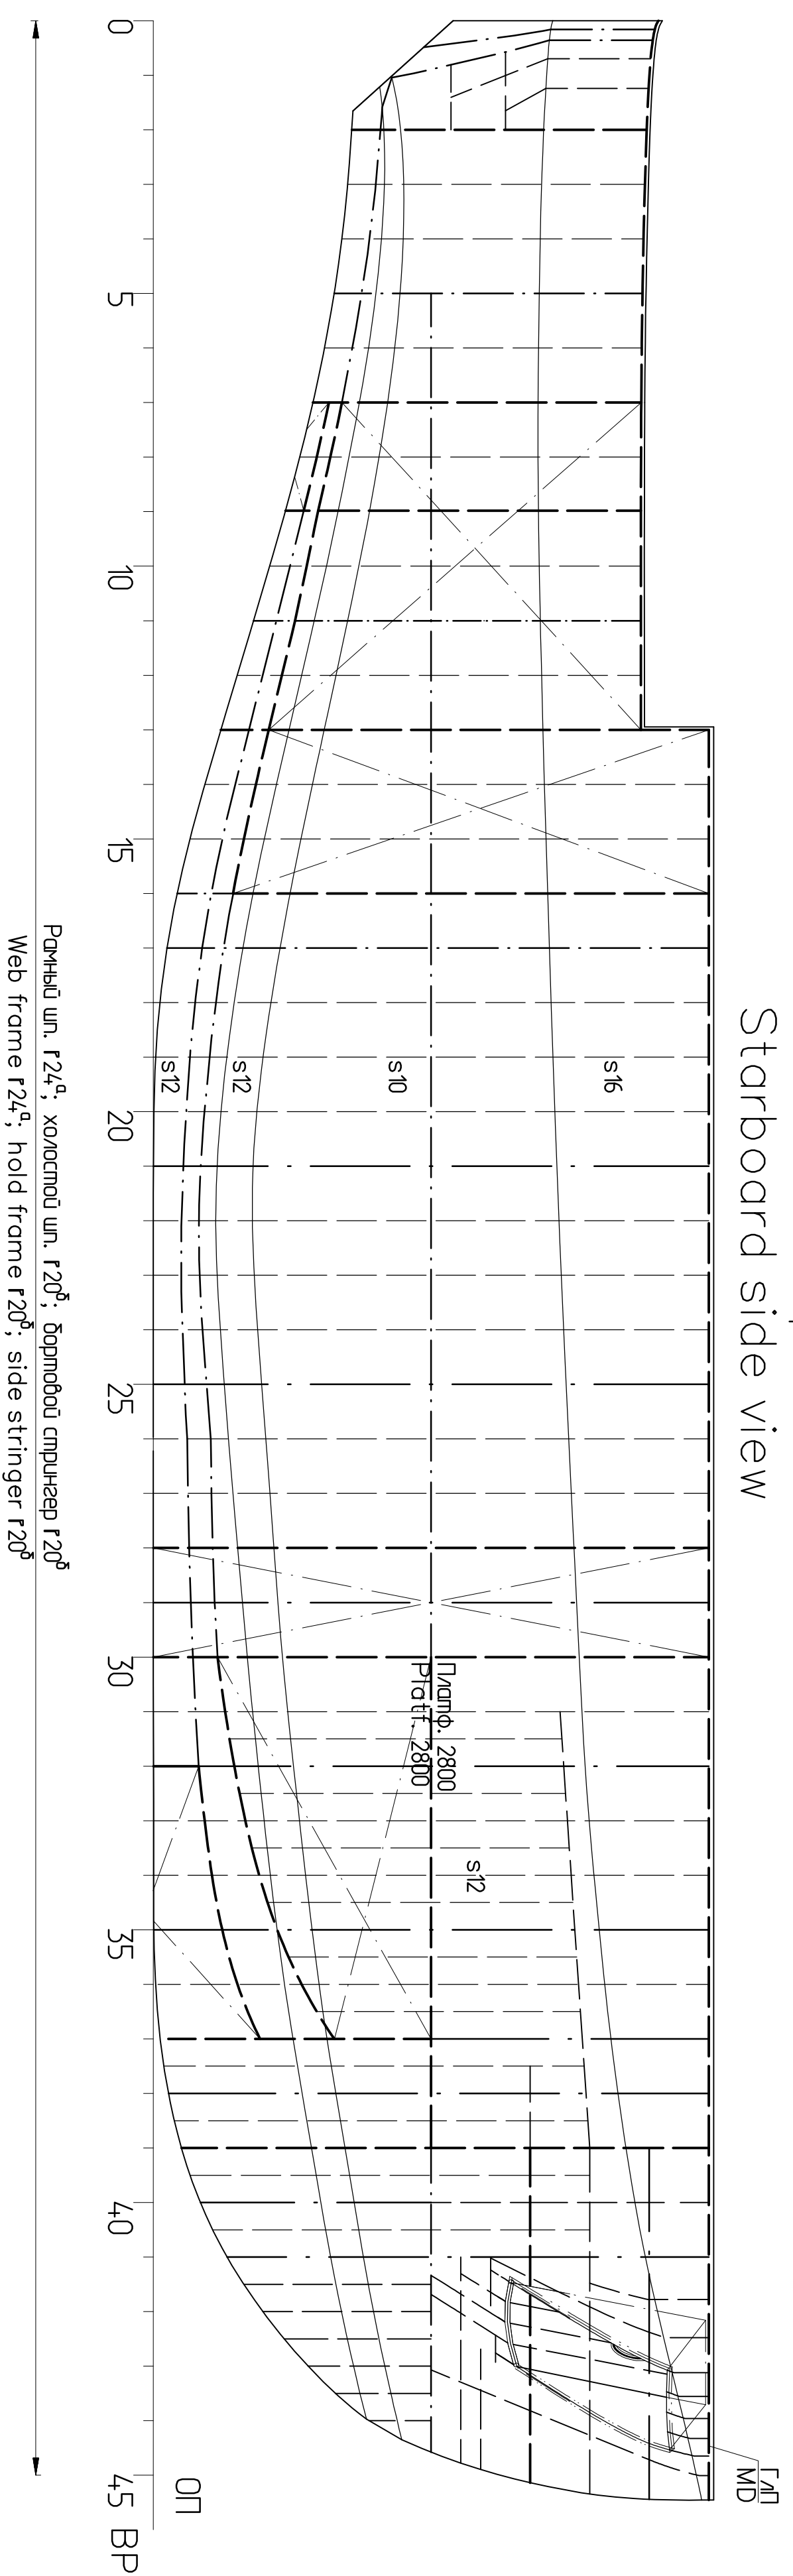

План главной палубы  
Main deck plan

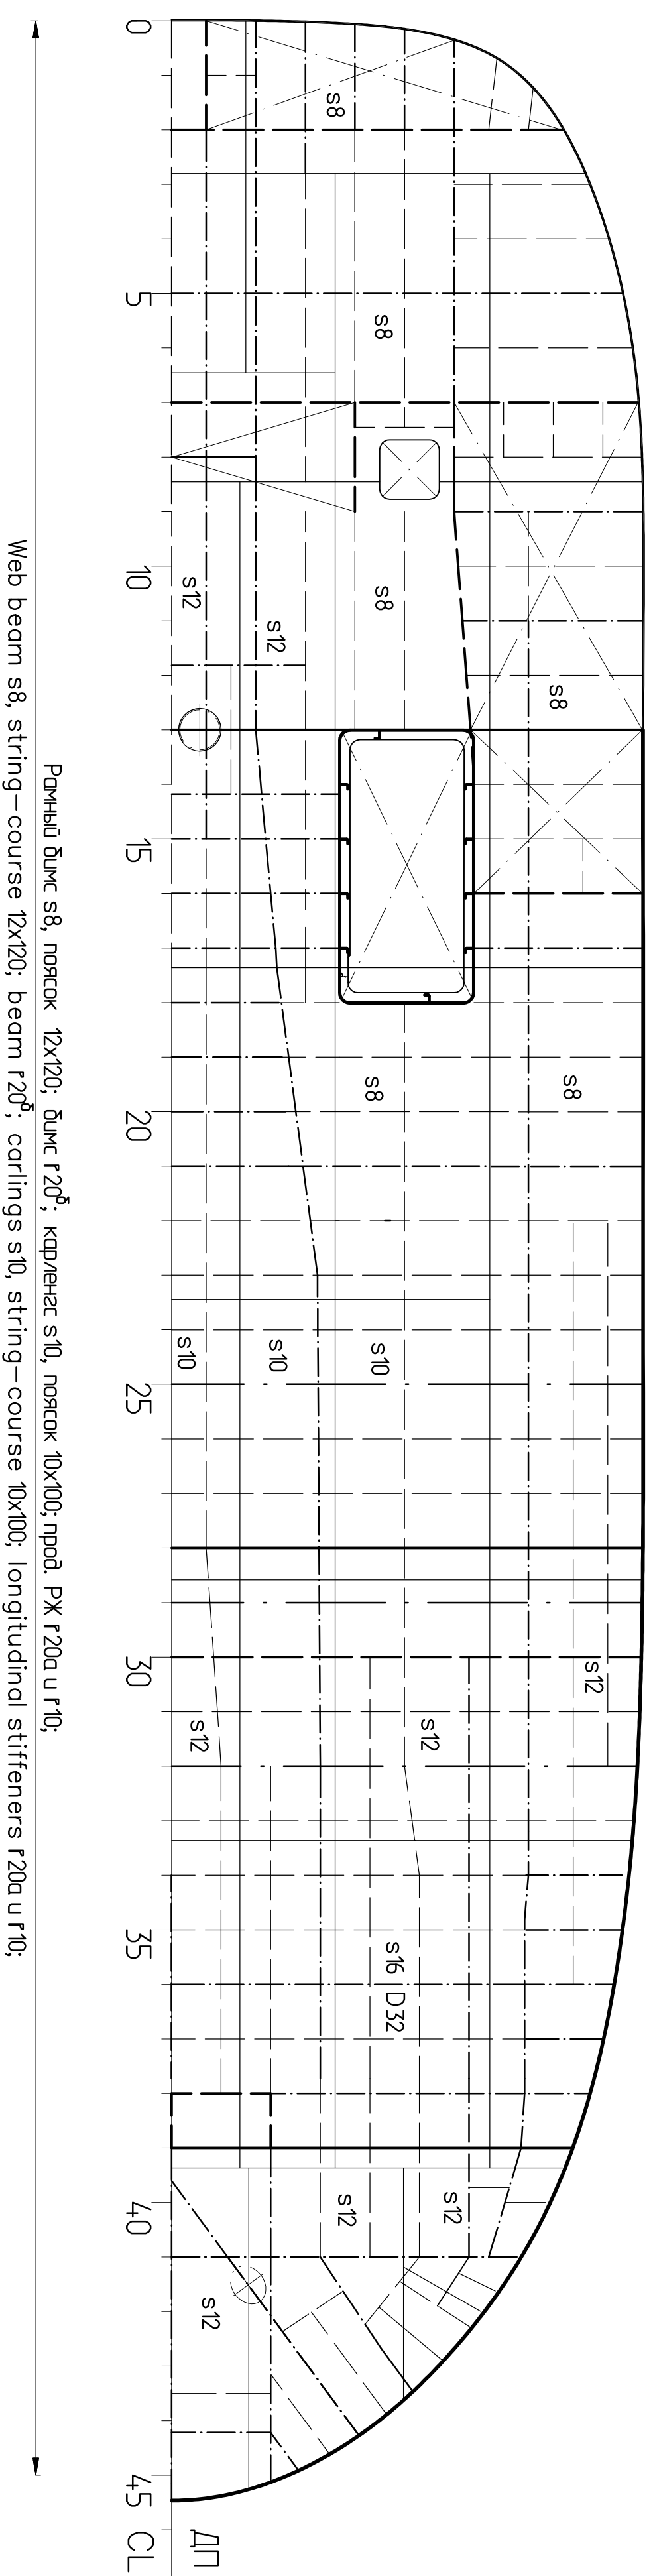

План днища  
Bottom plan

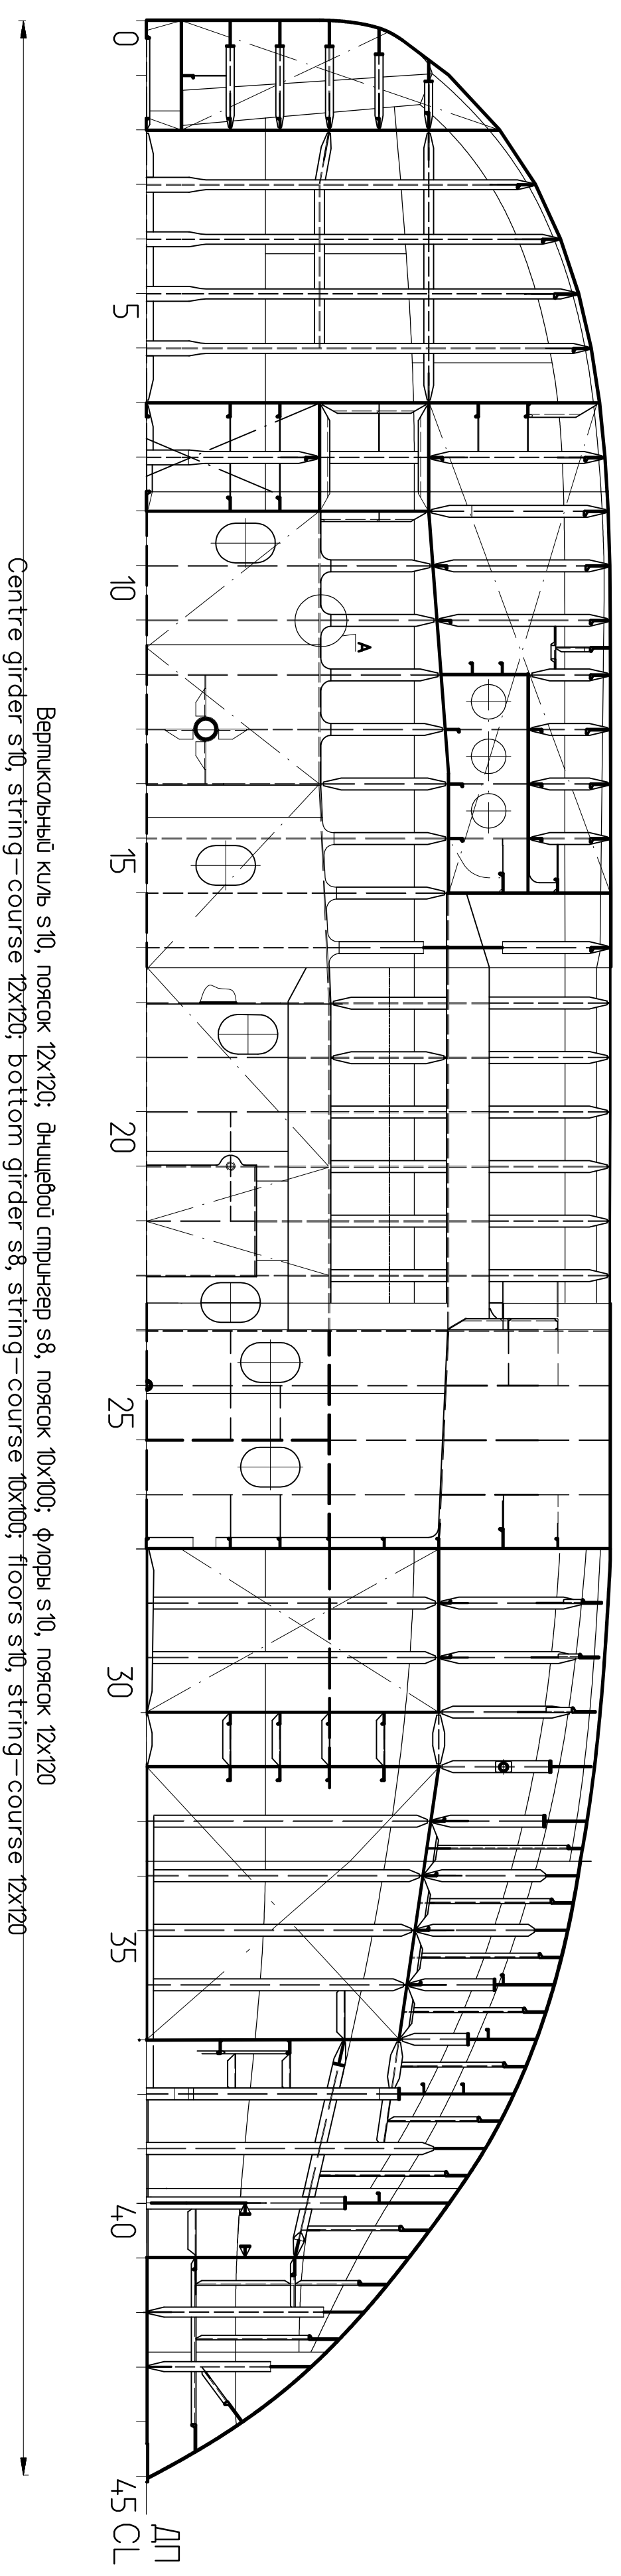

Иш. N подл.	Подп. и дата	Взм. иш. N	Иш. N дубл.	Подп. и дата	Спраб. N	Перв. примен.
-------------	--------------	------------	-------------	--------------	----------	---------------

Иск. / Иск.	И. Иск.	Пол.	Дата	Конструктивный чертеж корпуса Hull structural drawing	Лист	Масш.	Кол-во
Проект.	Курс-штурман				Лист	1: 50	
Подпись	Корпусов				Лист		1
Выпуск					Лист		
Исполн.	Петров				ДЕЛСЧ/ПРОЕКТ		

60—010—014