



3RD BRIDGE DECK
(Deck 8) ^{123,88 м²}
3-Я ПАЛУБА НАДСТРОЙКИ
(ПАЛУБА 8)

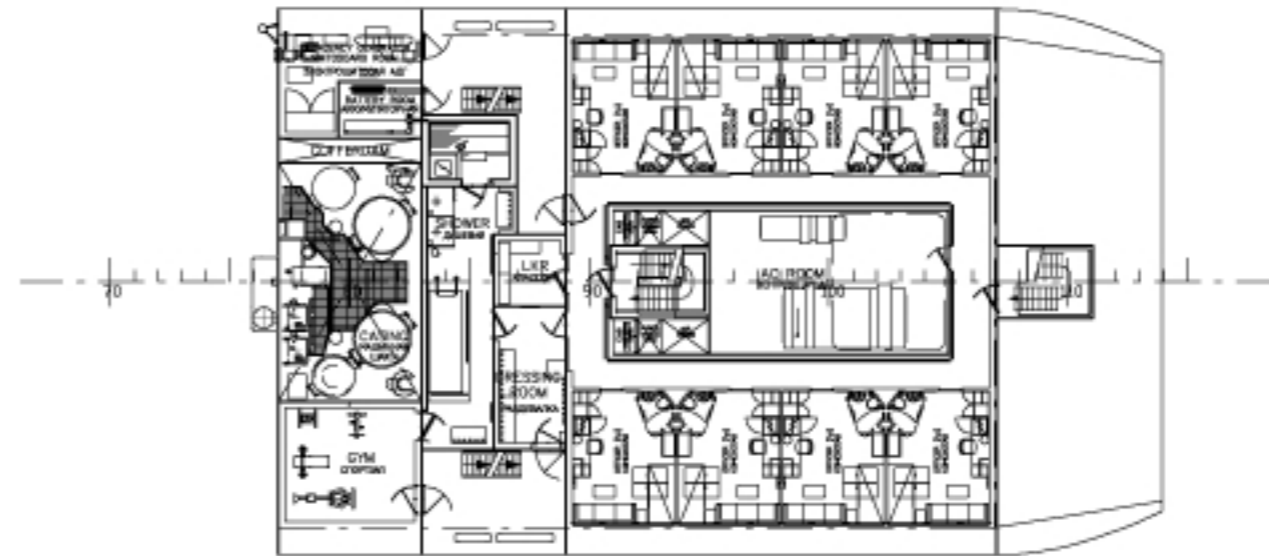

2ND BRIDGE DECK (Deck 7) ^{109,10 м²}
2-Я ПАЛУБА НАДСТРОЙКИ (ПАЛУБА 7)

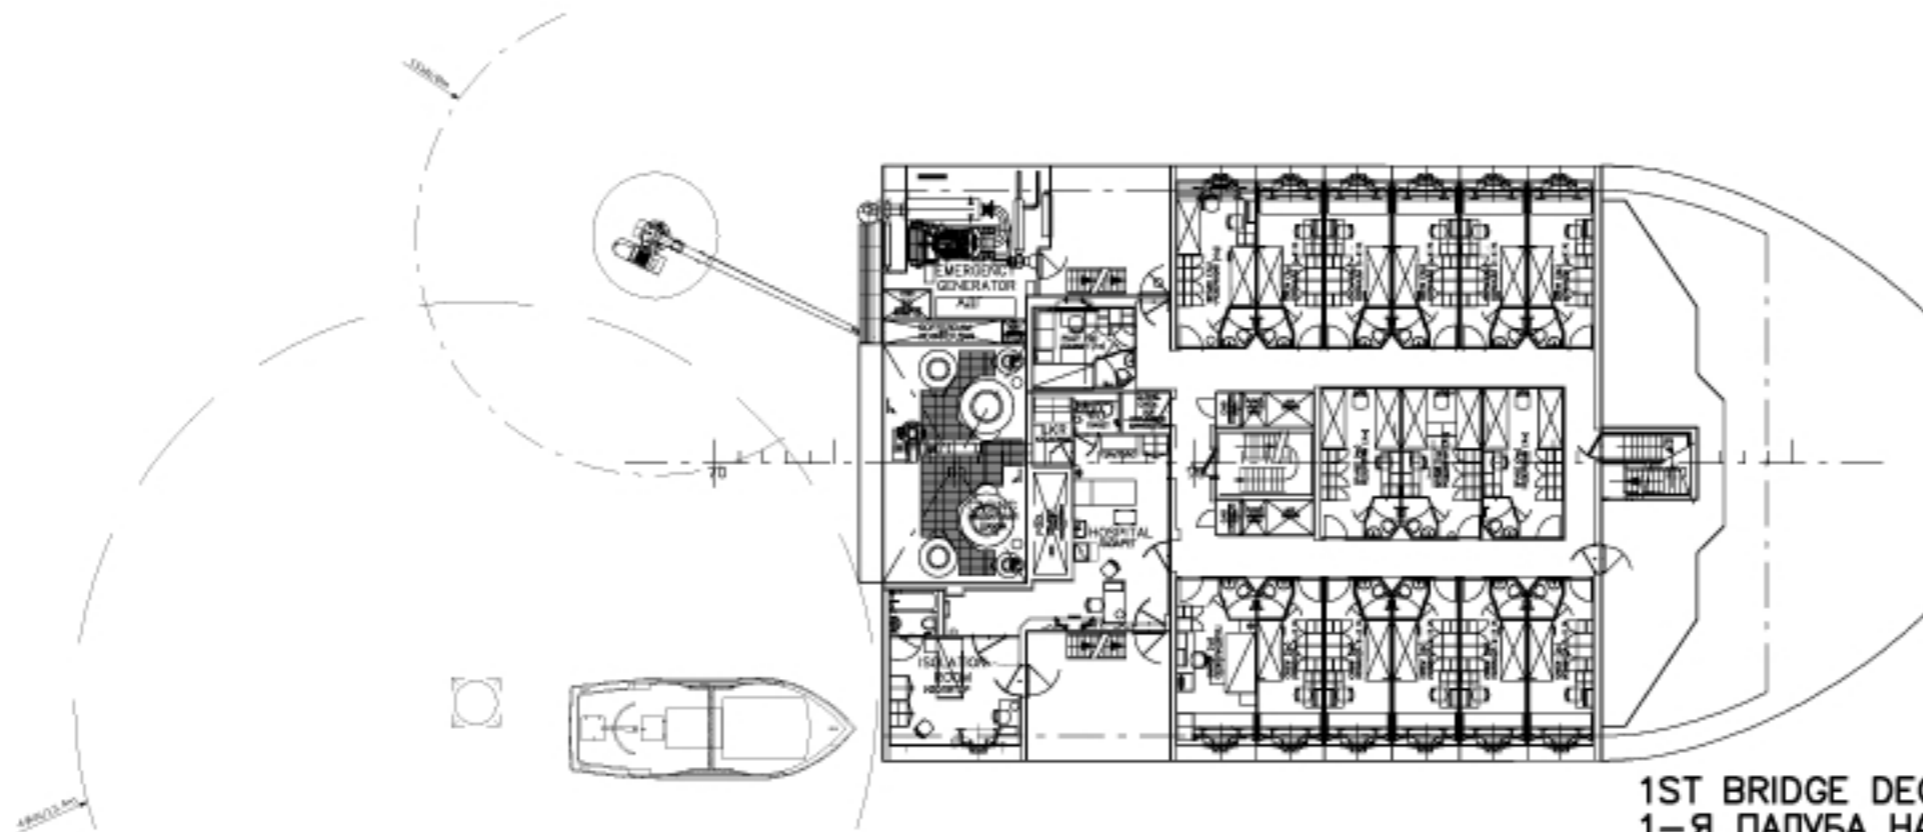

1ST BRIDGE DECK (Deck 6) ^{92,72 м²}
1-Я ПАЛУБА НАДСТРОЙКИ (ПАЛУБА 6)