



**Important:**

Pour une meilleure lecture du plan, certains éléments n'ont pas été reproduits, ou reproduits partiellement.


Détail -2 \* Nb2

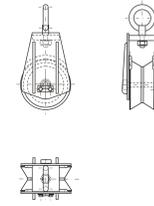



Détail -3 \* Nb2

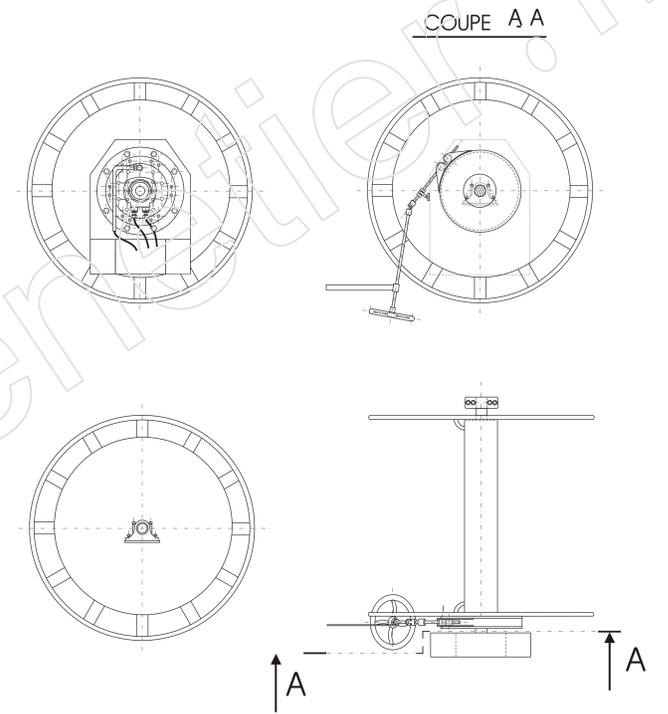

Support treuil de nez de sonde

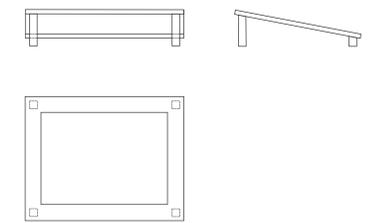

Détail -1 \*

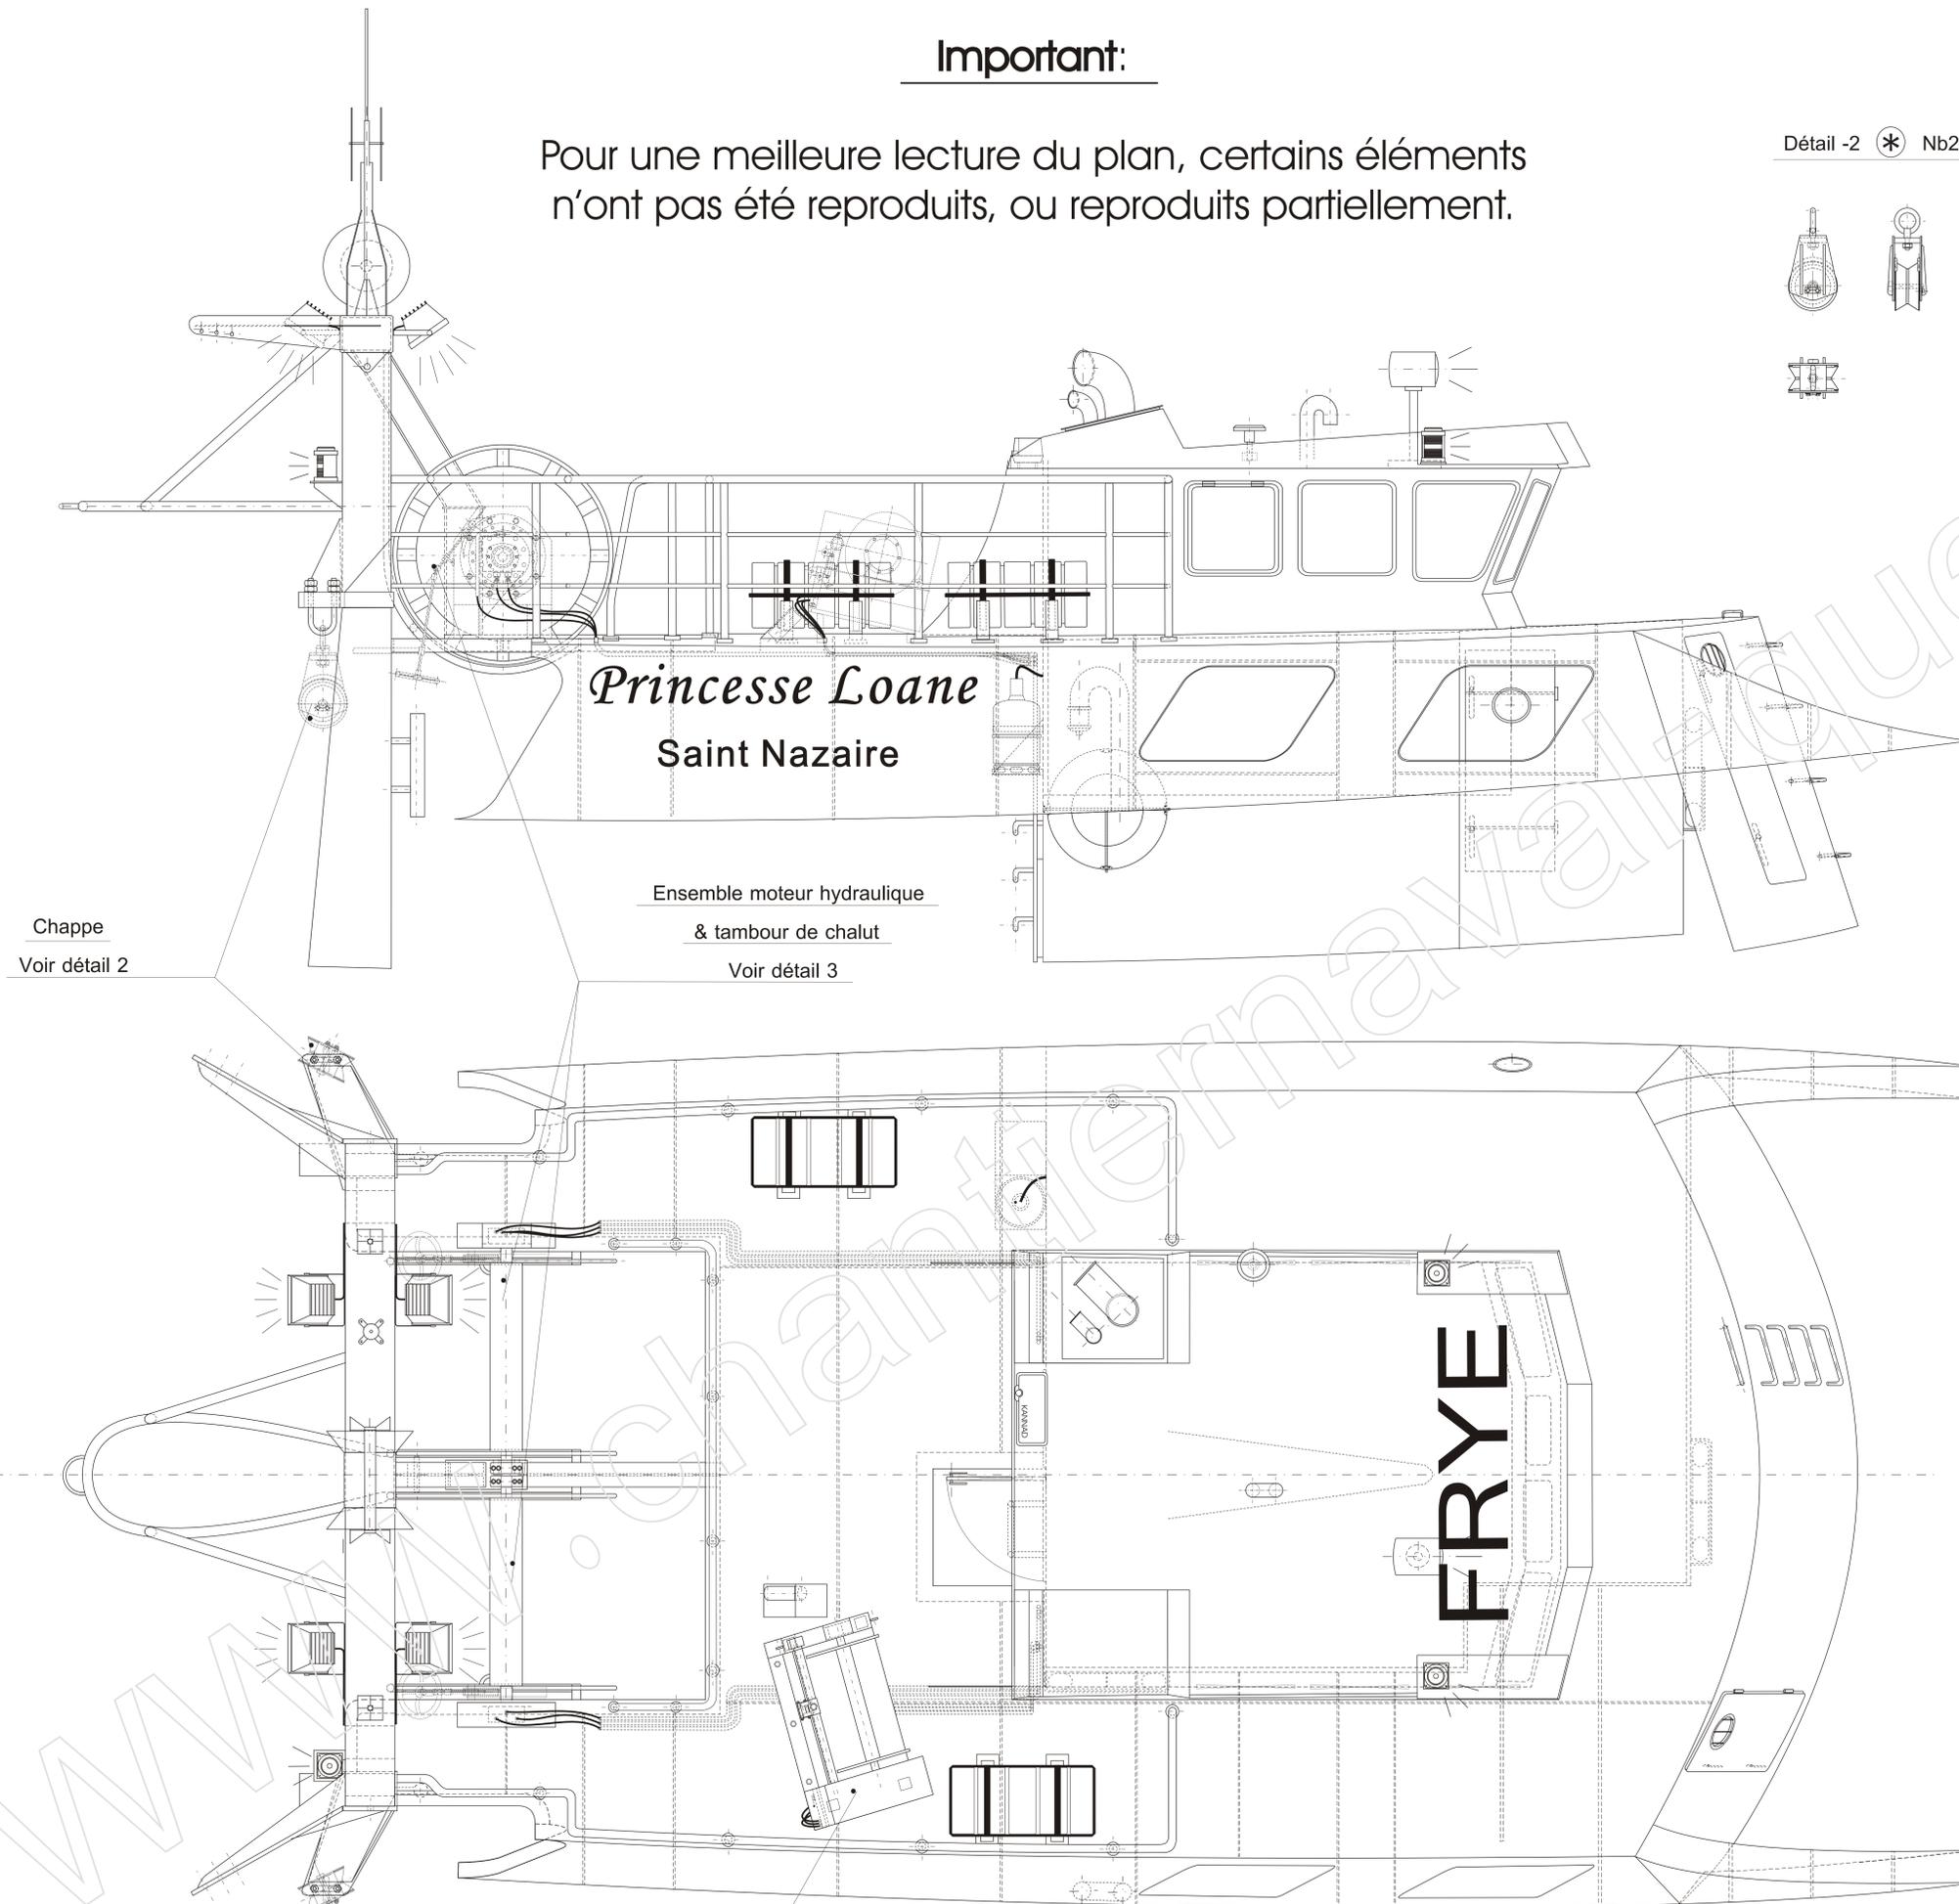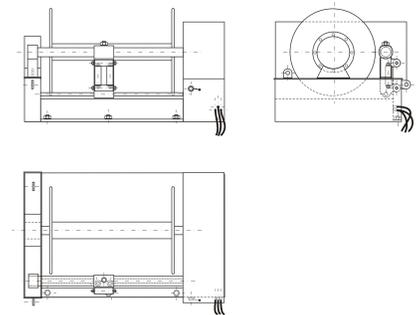

*Princesse Loane*  
Saint Nazaire

Ensemble moteur hydraulique  
& tambour de chalut  
Voir détail 3

Chappe  
Voir détail 2

Treuil de nez de sonde  
Voir détail 1

Chalutier de 16 mètres	
Dessiné par MADIOT Philippe	Superstructures partie démontable
Echelle : 1/15	