

COUPE A-A



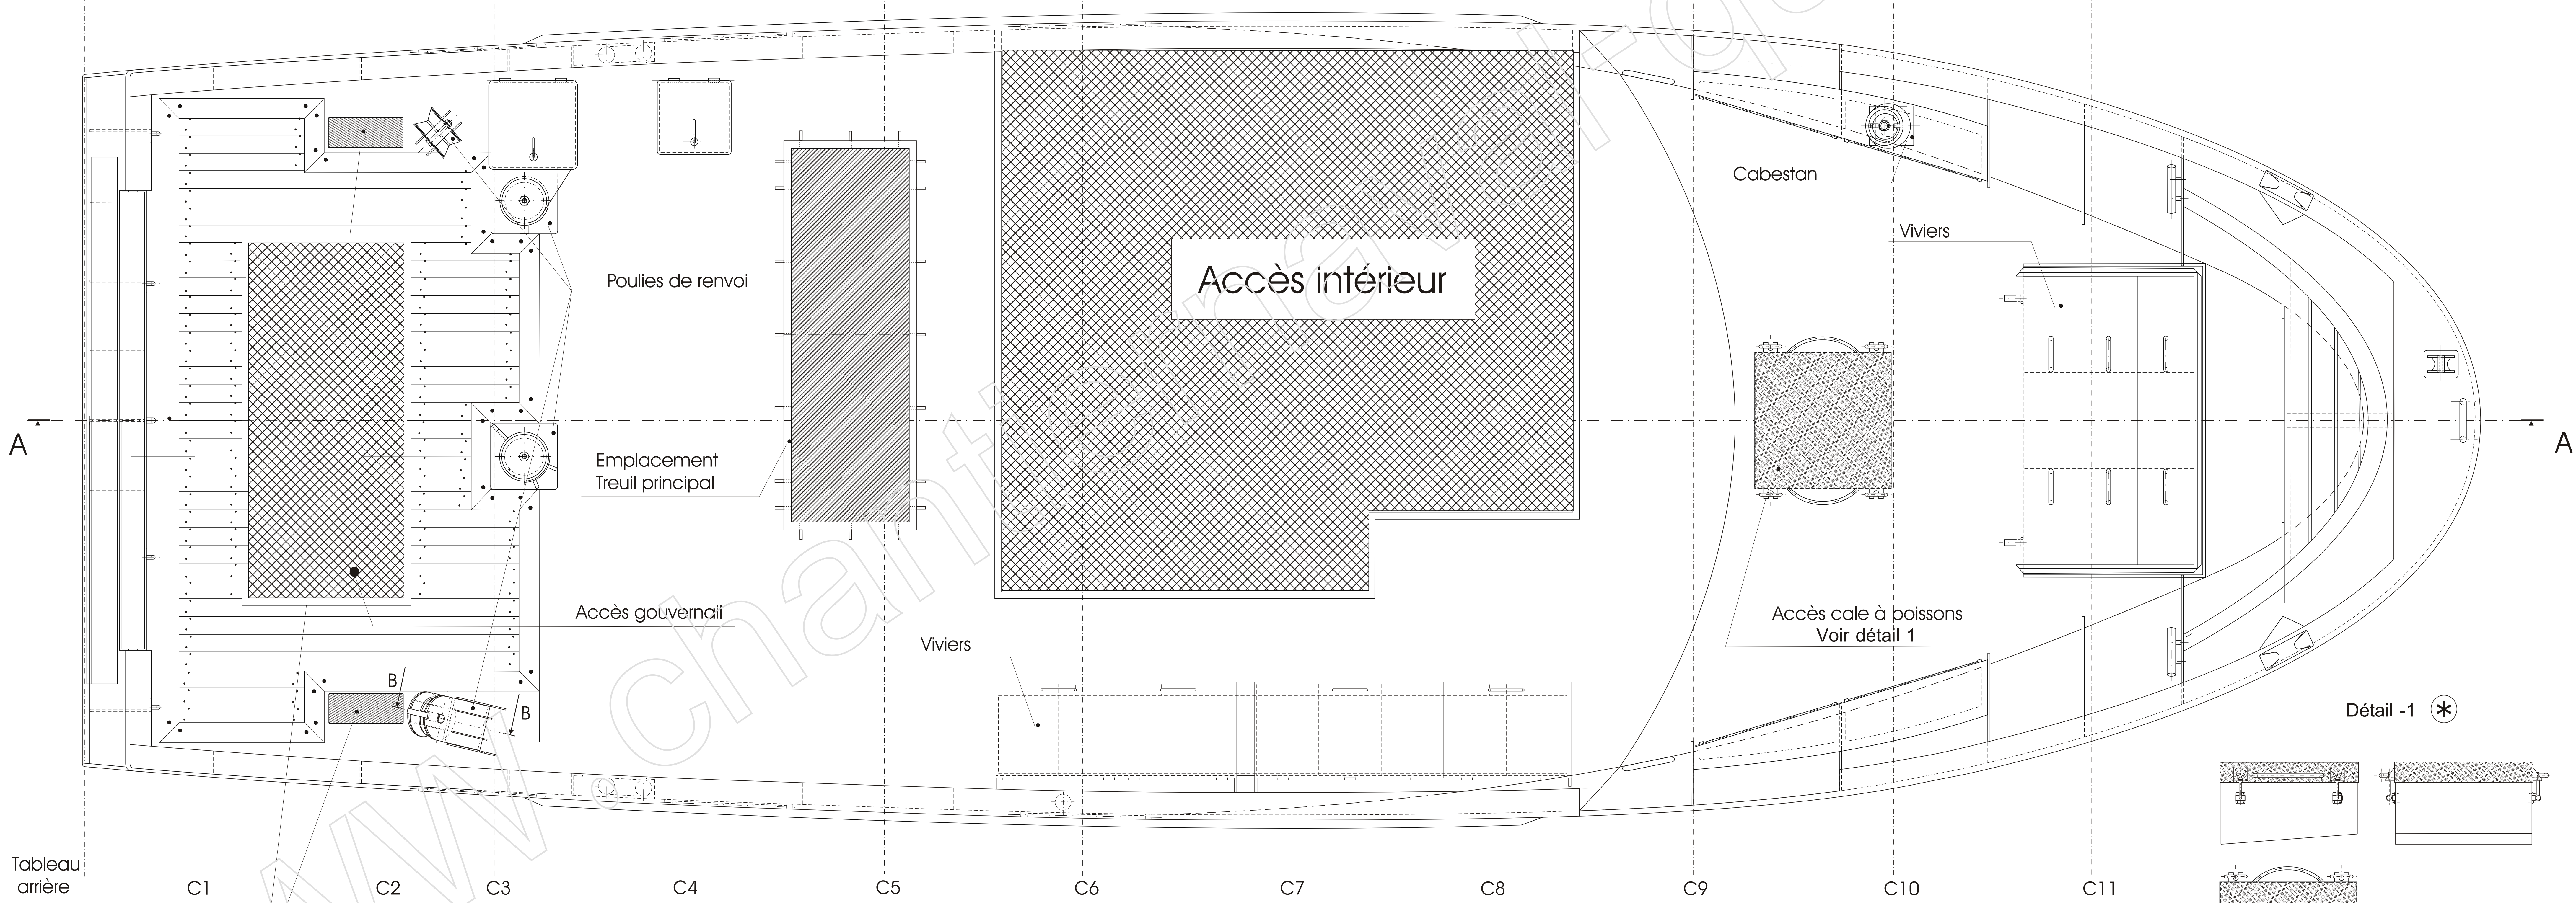



Tableau arrière

Emplacement pieds de portique


Coupe B-B

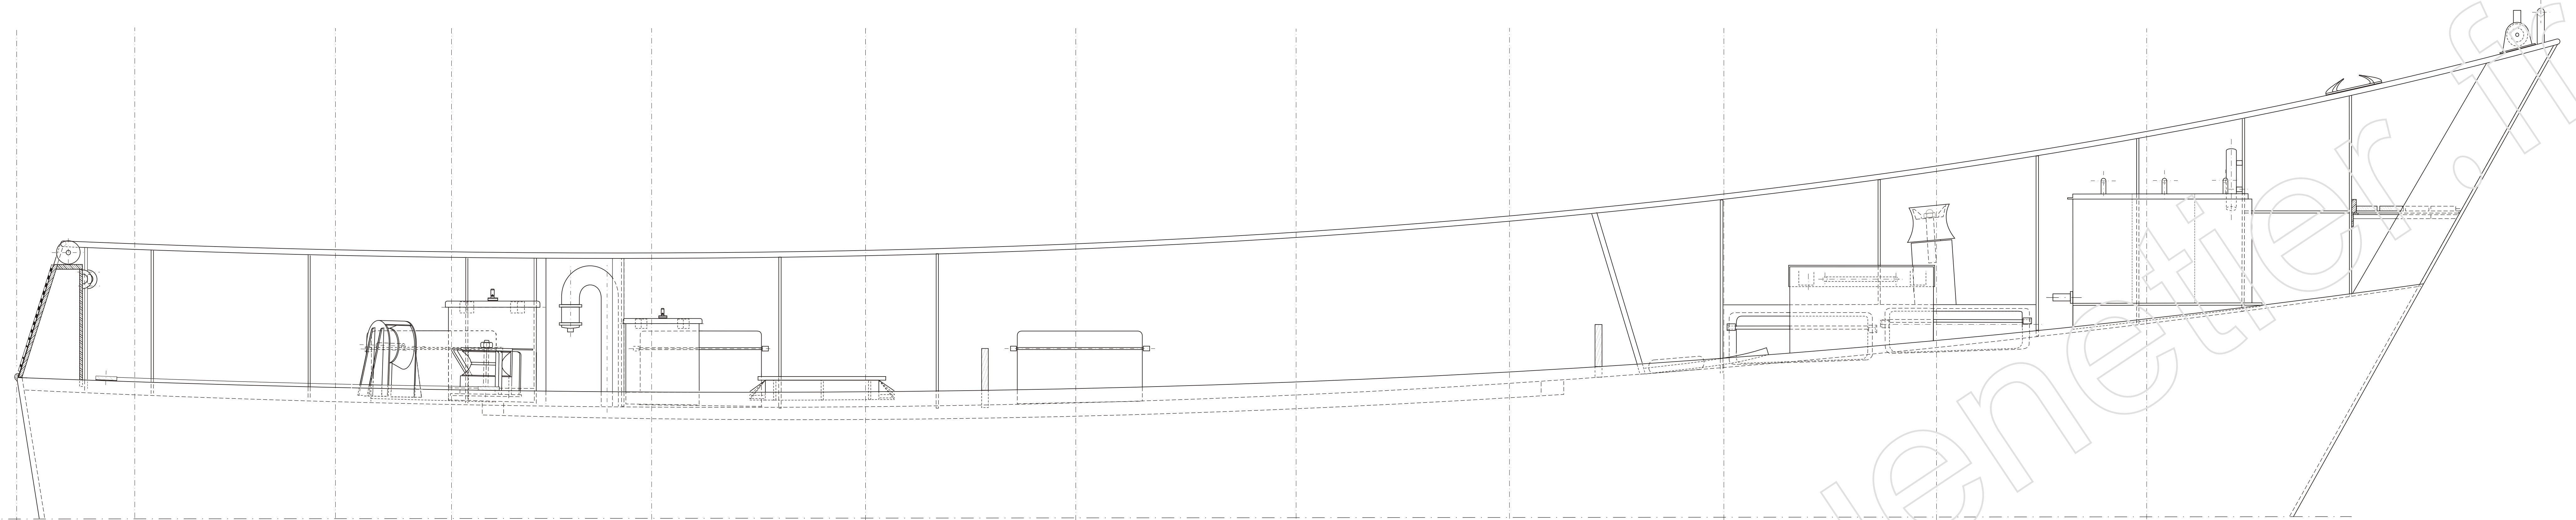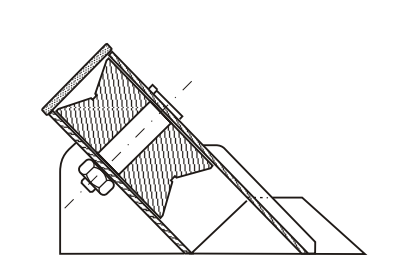

Viviers vue de face

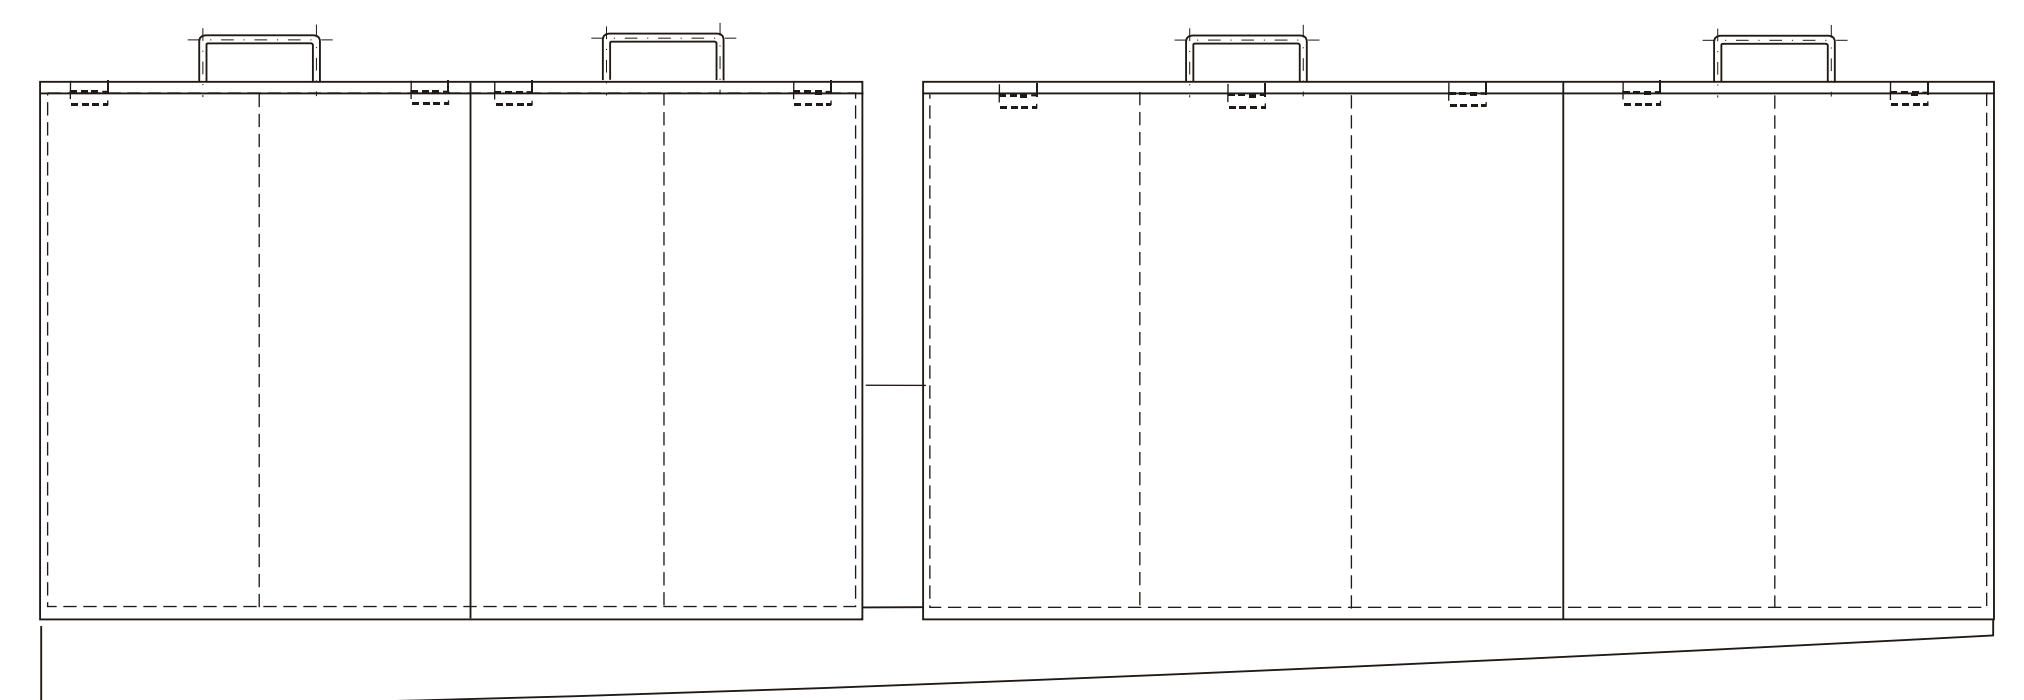

Détail -1 \*

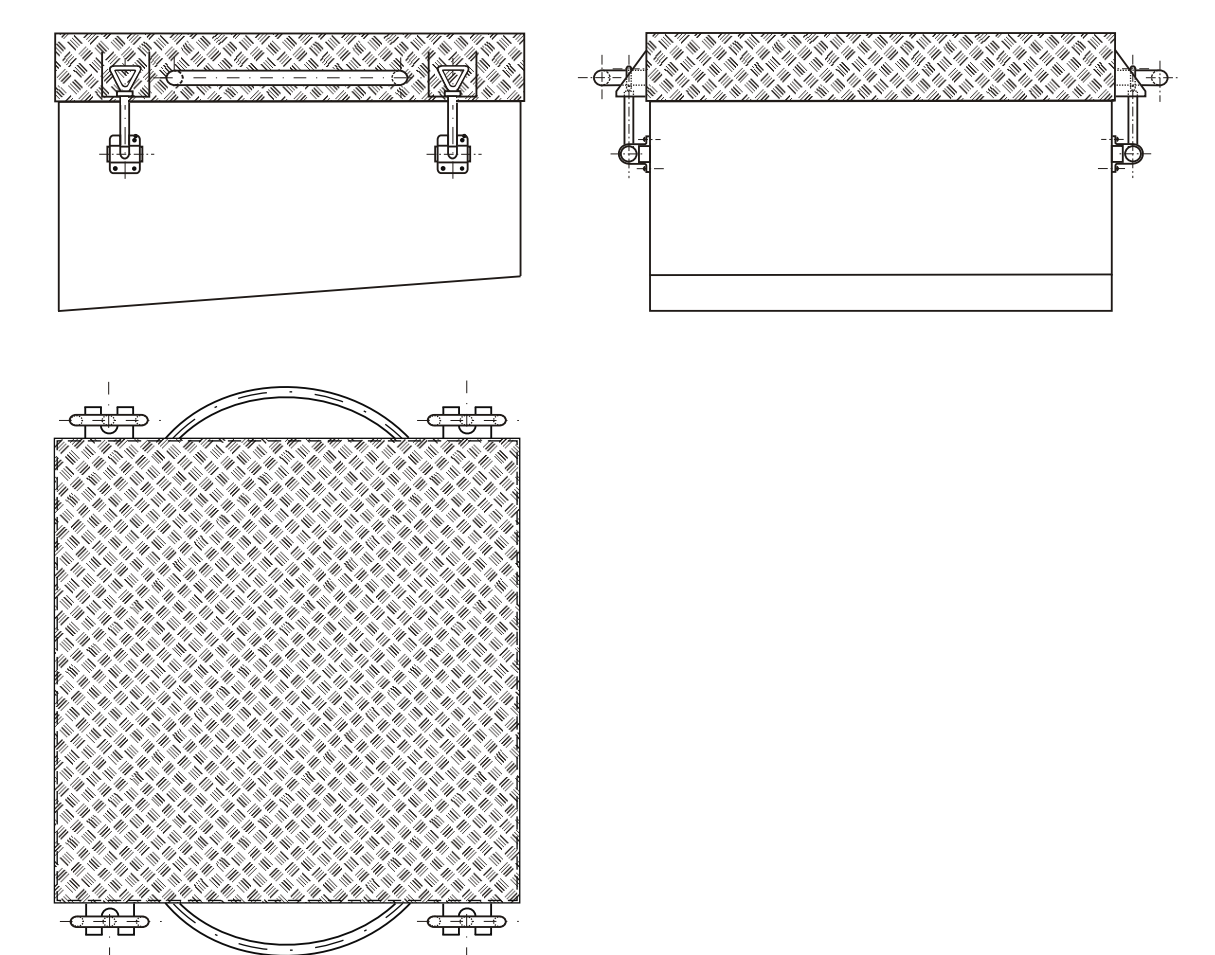

Chalutier de 16 mètres	
Dessiné par MADIOT Philippe	Pont principal
Echelle : 1/15	