
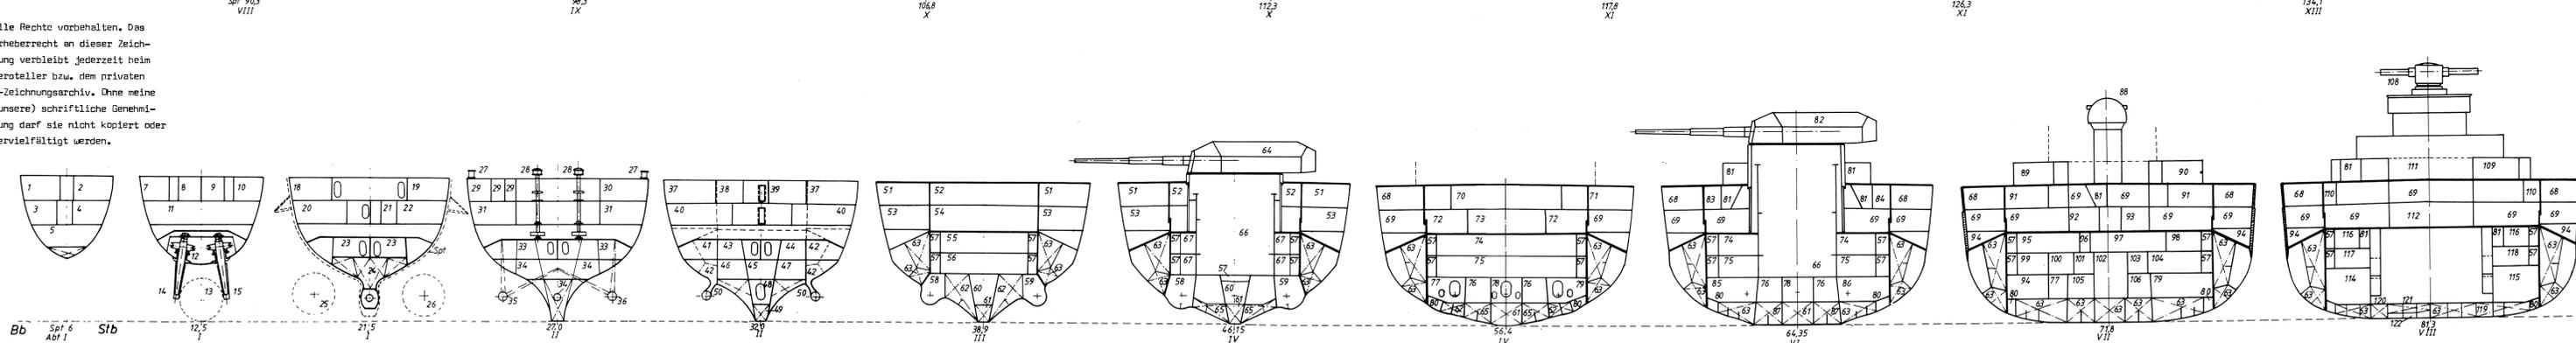


- 1 Unterkunft für zwei Oberdeckmeister
- 2 Reservier-Flak-Letter
- 3 Unterkunft für einen Feldwebel
- 4 Unterkunft für zwei Büchkenmeister
- 5 Reservier-Kleiderkammer
- 6 Trimmzelle
- 7 Raum Obersachverwalter
- 8 Unterkunft E-Maschinen
- 9 Unterkunft Oberverwaltungsabteil
- 10 Unterkunft Obermaschinist
- 11 Portepaenzeroffiziersmesse
- 12 Rudergeschir-Raum
- 13 Mittelschraube
- 14 Backbordruder
- 15 Steuerbordruder
- 16 Schraubenschutz Backbord
- 17 Schraubenschutz Steuerbord
- 18 Unterkunft für zwei Oberfunkmeister
- 19 Unterkunft Oberfunkmeister/Signalmeister
- 20 Anrichte Portepaenzeroffiziersmesse
- 21 Lüfterraum
- 22 Raum Oberprovinzmeister/Oberzimmermeister
- 23 Rudergeschir-Raum
- 24 Leerzelle
- 25 Backbordschraube
- 26 Steuerbordschraube
- 27 Poler
- 28 Heckspill Backbord und Steuerbord
- 29 Bade- und Duschlässe
- 30 Unterkunft für zwei Oberfeldwebel
- 31 Unterkunft für Obermusikmeister/Musikmeister
- 32 Unterkunft für zwei Obermaschinisten
- 33 Rudermaschinenraum Backbord und Steuerbord
- 34 Trimmzelle
- 35 Backbord-Wellenbock
- 36 Steuerbord-Wellenbock
- 37 Unterkunft für zwei Feldwebel
- 38 38-cm-Turm
- 39 Schreitische Sachverwalter
- 40 Unterkunft für drei Feldwebel
- 41 Admiralstast
- 42 Offiziersstast
- 43 Handruderarm Steuerbord
- 44 Handruderarm Steuerbord
- 45 Spritlast
- 46 Raum für feuergefährliche Farben
- 47 Kabinenlast
- 48 Wellentunnel Mittelwelle
- 49 Trimmzelle
- 50 Wellenbock Backbord und Steuerbord
- 51 Wohndeck technische Unteroffiziere
- 52 Schlafrum technische Unteroffiziere
- 53 Deck seemännische Mannschaften
- 54 Lageraum für Verwundete
- 55 Pulverkammer
- 56 Granatkammer
- 57 Kabelführungsbahnen
- 58 Wellentunnel Backbordwelle
- 59 Wellentunnel Steuerbordwelle
- 60 Wellentunnel Mittelwelle
- 61 Trimmzelle
- 62 Trimmzelle
- 63 Heizölbunker
- 64 38-cm-Turm
- 65 Trimm- und Reserveverschwasserzelle
- 66 Beladeraum
- 67 Pulverkammer
- 68 Deck technische Mannschaften
- 69 Deck seemännische Mannschaften
- 70 Waschrum technische Unteroffiziere
- 71 Mannschafslagersaum
- 72 Schlafrum technische Mannschaften und Lageraum für Verwundete
- 73 Nebengefechtsverbandsplatz
- 74 Pulverkammer
- 75 Granatkammer
- 76 Maschinlast
- 77 Wellentunnel Backbordwelle
- 78 Wellentunnel Mittelwelle
- 79 Wellentunnel Steuerbordwelle
- 80 Leerzelle
- 81 Niedergang
- 82 38-cm-Turm C
- 83 Maschinenschreibstube
- 84 Hintere Anrichte für Mannschaften
- 85 Kühlmaschinenraum
- 86 Heizölförderpumpenraum
- 87 Wasserschwerzelle
- 88 achterer Flakelstand
- 89 Unterkunft II. Verwaltungsoffizier (II. VO)
- 90 Unterkunft Wachingenieur
- 91 Mannschaftsaborte
- 92 achterer BU-Werkstatt
- 93 Schiffs-Wachzentrale
- 94 E-Last
- 95 achterer Artillerie-Rechenstelle
- 96 Lührerschacht-Kanal
- 97 Reserve-Artillerie-Rechenstelle
- 98 achterer Artillerie-Verstärkerarm
- 99 Hellegat
- 100 achterer Artillerie-Nebenschaltstelle
- 101 Luftkühlanlage
- 102 Drucklageraum Mitte
- 103 Trockenlast
- 104 achterer Kreisellumformerraum
- 105 Kommandantenlast
- 106 Feuerwerker-Hellegat
- 107 E-Maschinenstelle (WE - E-Werk 1)
- 108 achterer Kommandostand mit 10,5-m-Basisegerät
- 109 Quergang
- 110 Hängemattenraum
- 111 Verwaltungsschreibstube
- 112 Maschinenwerkstatt
- 113 Turbinenraum Mitte
- 114 E-Maschinenstelle 2 (E-Werk 2)
- 115 E-Maschinenstelle 1 (E-Werk 1)
- 116 Patronenkammer
- 117 Havarie-Schaltstelle
- 118 achterer Drehtrommschaltstelle
- 119 Spielwasserzelle
- 120 Zelle für ölhaltiges Bilgenwasser
- 121 Schmierölammeltank
- 122 Leerzelle
- 123 Unterkunft Verbandsarzt
- 124 Offiziersaborte
- 125 Fernschreibstelle
- 126 Offiziersbad
- 127 Arbeitsraum Erster Offizier (IO)
- 128 Raum für Selterswasserapparat
- 129 Hellegat
- 130 Maschinen-Hellegat
- 131 Bierlast
- 132 achterer Regelmaschinenraum
- 133 achterer Mutterrichtanlage
- 134 Überlaufzelle
- 135 Kondensatzelle
- 136 Kondensatpumpenraum
- 137 Großmast
- 138 Beobote
- 139 15-cm-Türme Backbord III und Steuerbord III
- 140 Lüfterraum
- 141 Offiziersmesse
- 142 Geschirrspülmaschinenraum
- 143 Diesekraftstoffbunker (Treiböl)
- 144 Rohrgang
- 145 Granat- und Pulverkammer
- 146 10,5-cm-Patronenkammer
- 147 achterer Flak-Rechenstelle
- 148 achterer Flak-Schaltstelle
- 149 Gang
- 150 Fahrmaßeinlage
- 151 Unterkunft Leitender Ingenieur (LI)
- 152 Anrichte Offiziersmesse
- 153 Vorräum Offiziersmesse
- 154 Besprechungssaum
- 155 Unterkunft Verbands-Ingenieur
- 156 Turbinenraum Backbord
- 157 Turbinenraum Steuerbord
- 158 Schmierölkolk
- 159 Flugzeugtreibstoff
- 160 Luftmeldeaum
- 161 Maschinlast
- 162 Funkraum C
- 163 Artillerie-Werkstatt
- 164 Bootsmannwerkstatt
- 165 Artillerie-Hellegat
- 166 Artillerie-Reparaturwerkstatt
- 167 Schiedelle
- 168 Hangar
- 169 Schweißerei
- 170 Pumpenmeister-Hellegat
- 171 Quergang
- 172 Kran Backbord
- 173 Kran Steuerbord
- 174 2-cm-Flak Backbord-Schornsteinplattform
- 175 2-cm-Flak Steuerbord-Schornsteinplattform
- 176 Flak-Leitgerät Backbord und Steuerbord-Schornsteinplattform
- 177 Drehturm Backbord und Steuerbord
- 178 Schornsteinmühle
- 179 Lüfterraum
- 180 Kesselraum Backbord 1
- 181 Kesselraum Mitte 1
- 182 Kesselraum Steuerbord 1
- 183 Schornsteinmantel
- 184 Schornstein Backbord Schornsteinplattform
- 185 Schornstein Steuerbord Schornsteinplattform
- 186 Arbeitsraum für Führerliche
- 187 Schweißerei
- 188 Frierer
- 189 Pumpenmeistererei
- 190 Junkers-Luftversichterraum
- 191 15-cm-Turm Backbord I
- 192 15-cm-Turm Steuerbord I
- 193 Schutzstand
- 194 Kartenhaus
- 195 Unterkunft II. Artillerieoffizier (II. AO)
- 196 Unterkunft Funkoffizier
- 197 Lüfter- und Umlufterraum
- 198 Lazarett-Hellegat
- 199 Mannschaftsbad und Gasreizraum
- 200 Mannschaftsbad
- 201 Bleidarmraum
- 202 Kabelführungsbahn
- 203 Hellegat II E und Nachrichtenmittel-Hellegat
- 204 E-Gefechtsstelle
- 205 Hilfskesselraum
- 206 E-Maschinenstelle 4 (E-Werk 4)
- 207 E-Maschinenstelle 3 (E-Werk 3)
- 208 Unterkunft I. Artillerieoffizier (I. AO)
- 209 Unterkunft Schiffarzt
- 210 Isolierkammer
- 211 Krankerraum
- 212 Operationsraum
- 213 Mannschaftsaborte
- 214 Seefaltpieg
- 215 vordere BU-Werkstatt
- 216 Raum für Kopfhörer und Werkstatt
- 217 Taulast
- 218 Funkraum B
- 219 vordere Artillerie-Rechenstelle
- 220 vordere Artillerie-Schaltstelle
- 221 Umlufterraum für FT (Funkanlagen)
- 222 Funkraum A
- 223 38-cm-Turm B
- 224 Schlafrum seemännische Unteroffiziere und Lageraum Verwaltung
- 225 Brotlast
- 226 Steuermanns-Hellegat
- 227 Kühlraum
- 228 Trinkwasserzelle
- 229 Heizölförderpumpenraum
- 230 vorderer Kreisellumformerraum
- 231 Luftkühlanlage
- 232 Artillerieverstärkerarm
- 233 Regelmaschinenraum
- 234 Wohndeck seemännische Unteroffiziere
- 235 Gefechtsverbandsplatz
- 236 Leckpumpenraum XVII.2
- 237 Leckpumpenraum XVII.1
- 238 38-cm-Turm A
- 239 Wohndeck seemännische Unteroffiziere
- 240 Kabinenlast
- 241 Kleiderkammer
- 242 Lüfterraum
- 243 Anrichte für seemännische Unteroffiziere
- 244 Sachverwalterlast
- 245 Buspall Backbord und Steuerbord
- 246 Splittmaschinenraum
- 247 Feuerwerker-Hellegat
- 248 Rohrgang
- 249 Kofferkasten Backbord und Steuerbord
- 250 Funk-Hellegat II E
- 251 Poler
- 252 Mannschaftsraum
- 253 Zimmermanns-Hellegat
- 254 Segellast
- 255 Arbeitsraum des Meteorologen
- 256 Nachrichtenzentrale
- 257 Aborte
- 258 Unterkunft für zwei Offiziere
- 259 Unterkunft für Artillerieoffizier
- 260 Unterkunft für zwei Leutnante
- 261 Unterkunft für einen Leutnant
- 262 Unterkunft für einen Oberfeldwebel
- 263 Unterkunft für zwei Oberfeldwebel
- 264 Unterkunft für Sanitätsabteilfeldwebel
- 265 Raum für Munitionsenner
- 266 Schaltbaum
- 267 Raum für vier Schuhmacher
- 268 Förderwerk
- 269 Aborte für Führerliche
- 270 Oberlaufzelle
- 271 Kesselraum Backbord 2
- 272 Kesselraum Mitte 2
- 273 Kesselraum Steuerbord 2
- 274 Vornarrstand mit 10,5-m-Basisegerät
- 275 Unterkunft für Wachoffizier
- 276 Dunkelkammer
- 277 Aborte für Portepaenzer-Unteroffiziere
- 278 HÖ-Dungerraum
- 279 Kartoffellast
- 280 Apotheke

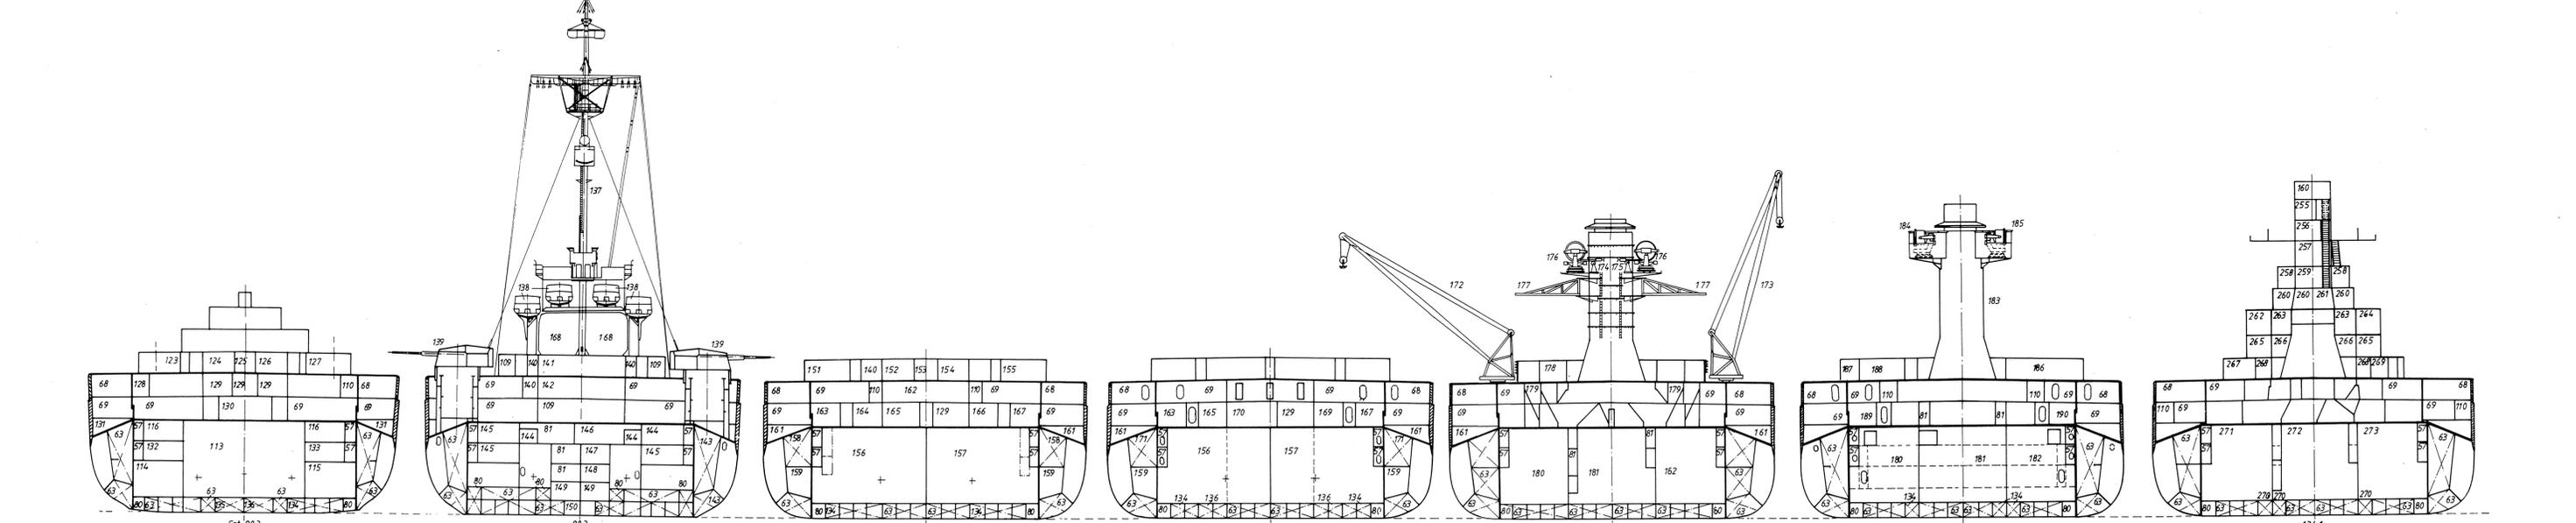

Alle Rechte vorbehalten. Das Urheberrecht an dieser Zeichnung verbleibt jederzeit beim Hersteller bzw. dem privaten U-Zeichnungsarchiv. Ohne meine (unsere) schriftliche Genehmigung darf sie nicht kopiert oder vervielfältigt werden.

Maßstab 0 1 2 3 4 5 10m

Schlachtschiff TIRPITZ		
Maßstab	Benennung	Plan-Nr.
1:300	Querschnitte nach Planheft	5