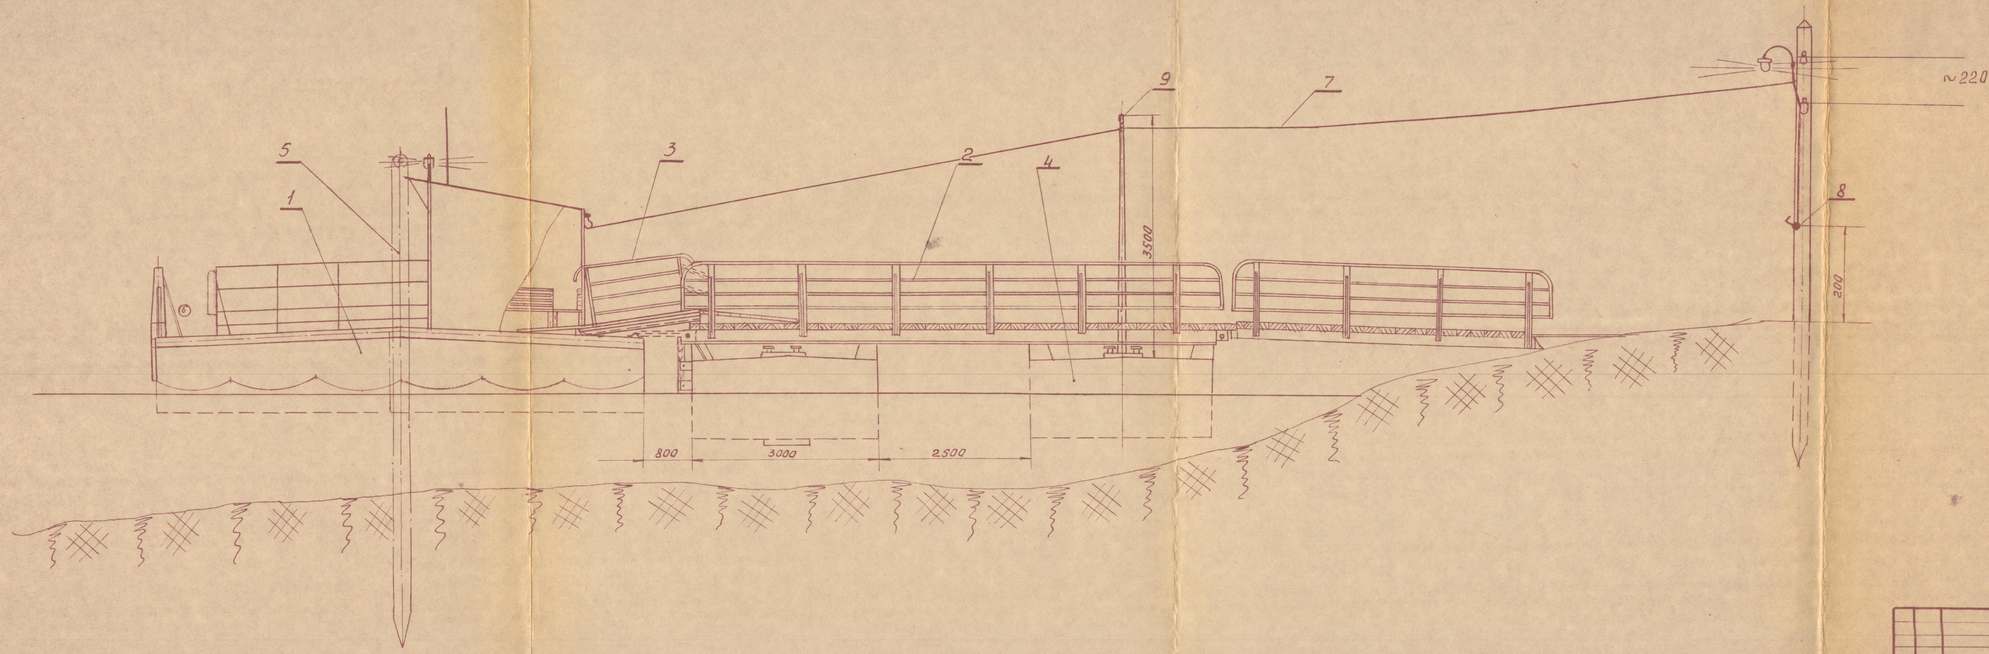

Инв.№ подлинника	Подпись и дата	Взам. инв.№	Инв.№ дубл.	Подпись и дата
Д34				

Изм.	Кол.	№ докум.	Подпись	Дата
Составил		Вершинин		
Провер.		Горлев		
Нарк.кир.		Синицина		
Н-к ПКБ		Лукошков		

Пассажирский причал для местных линий (на закольных сваях).

Общий вид

Д34-90-04А		
Литера	Вес	Масшт.
		1:50
Лист 2	Листов 2	
МРФ ПКБ СРП		